



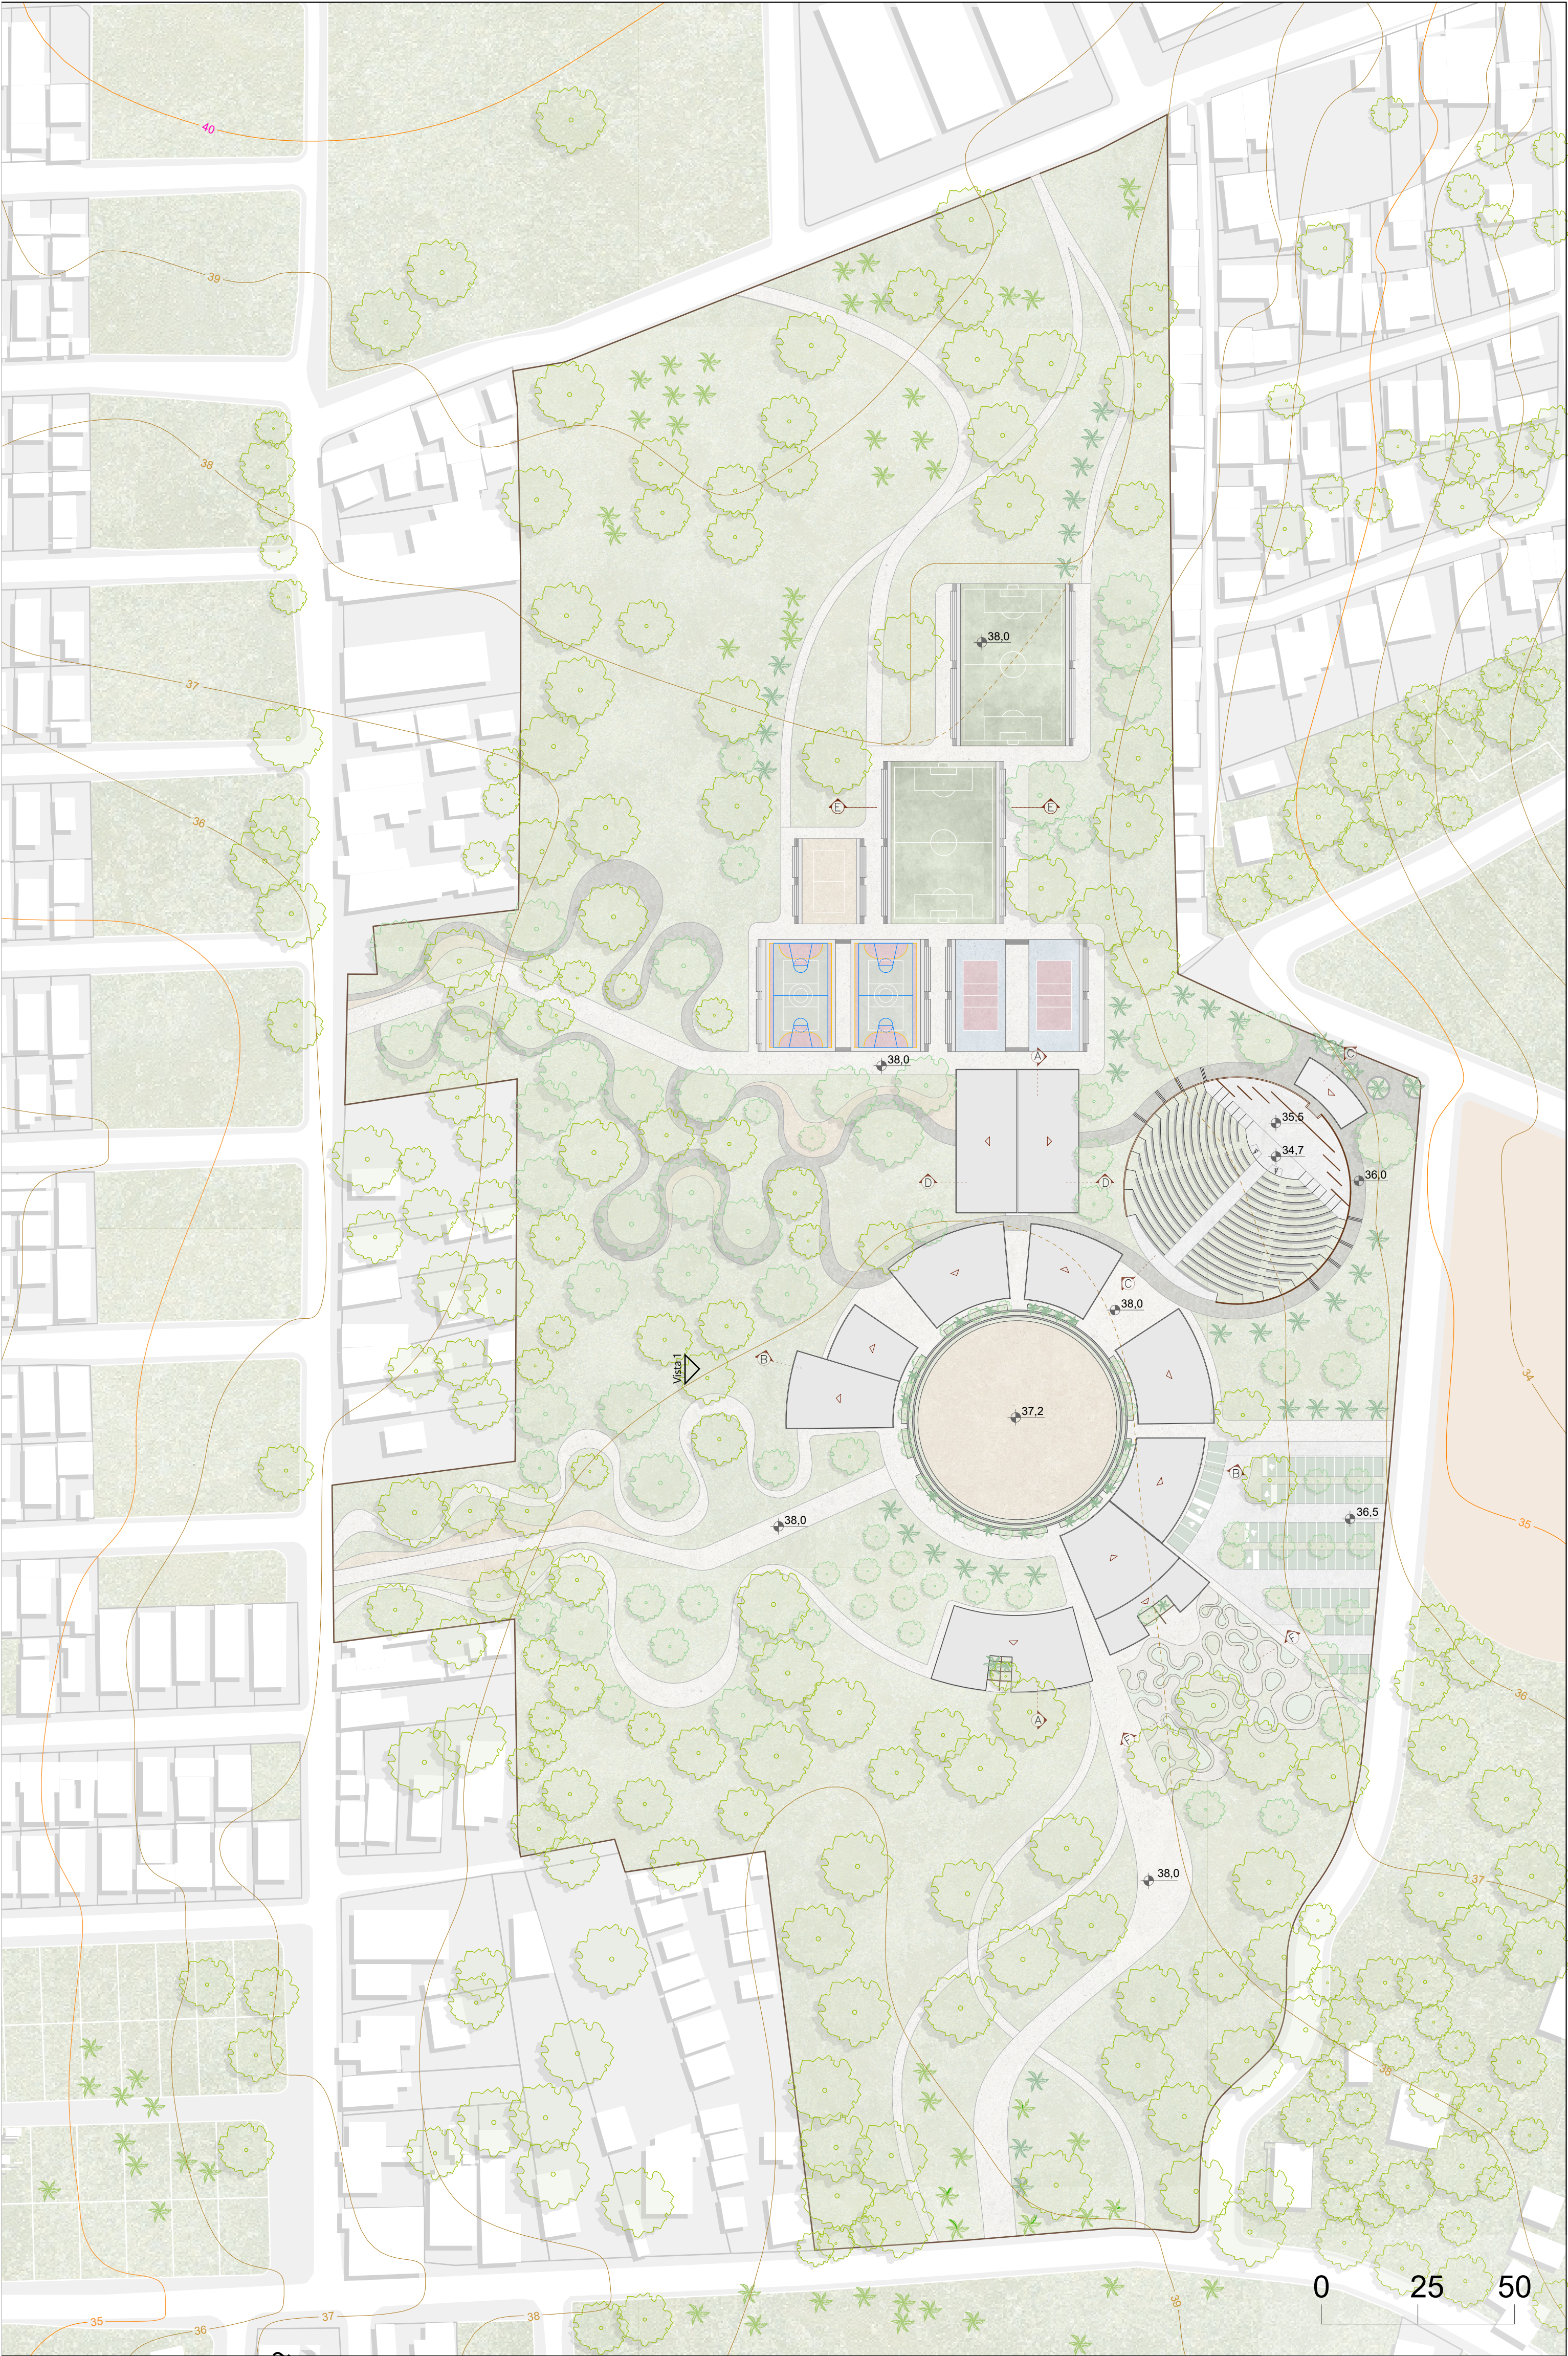


IMPLANTAÇÃO

ESCALA: 1:1000

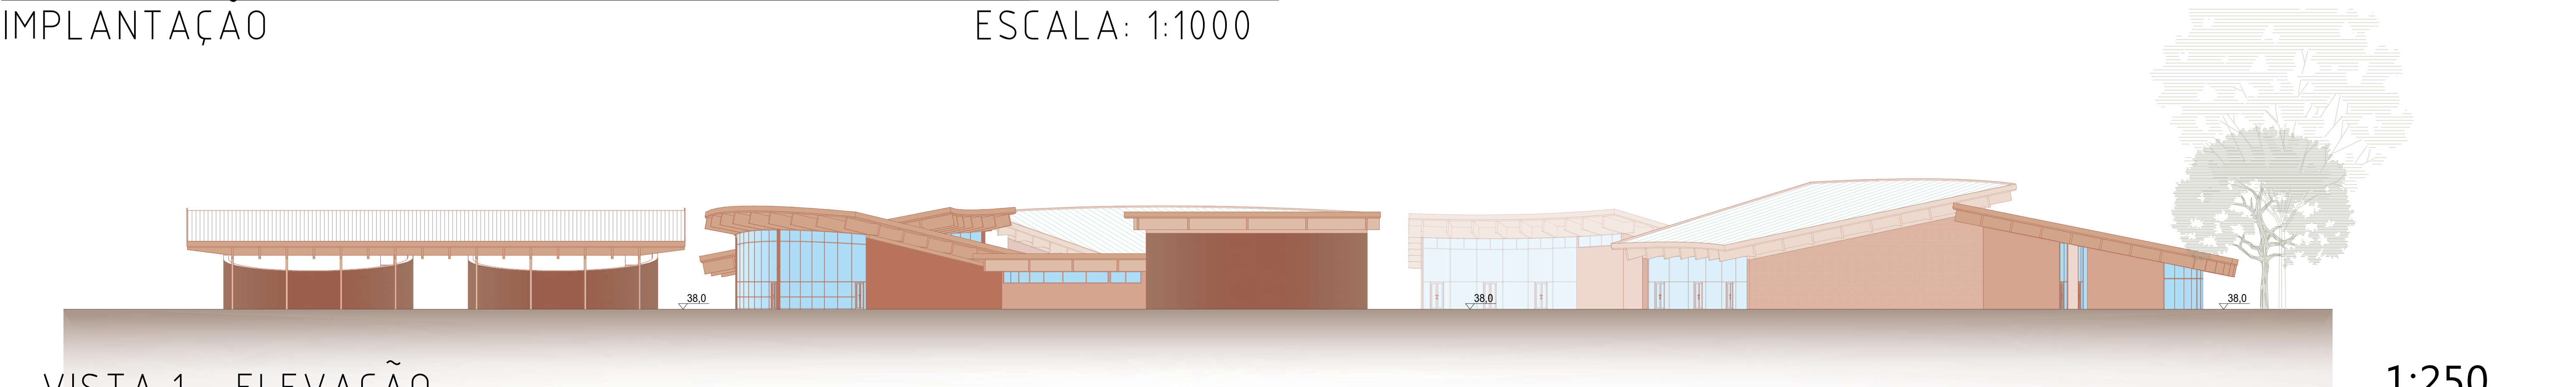


VISTA 1 - ELEVACÃO

1:250

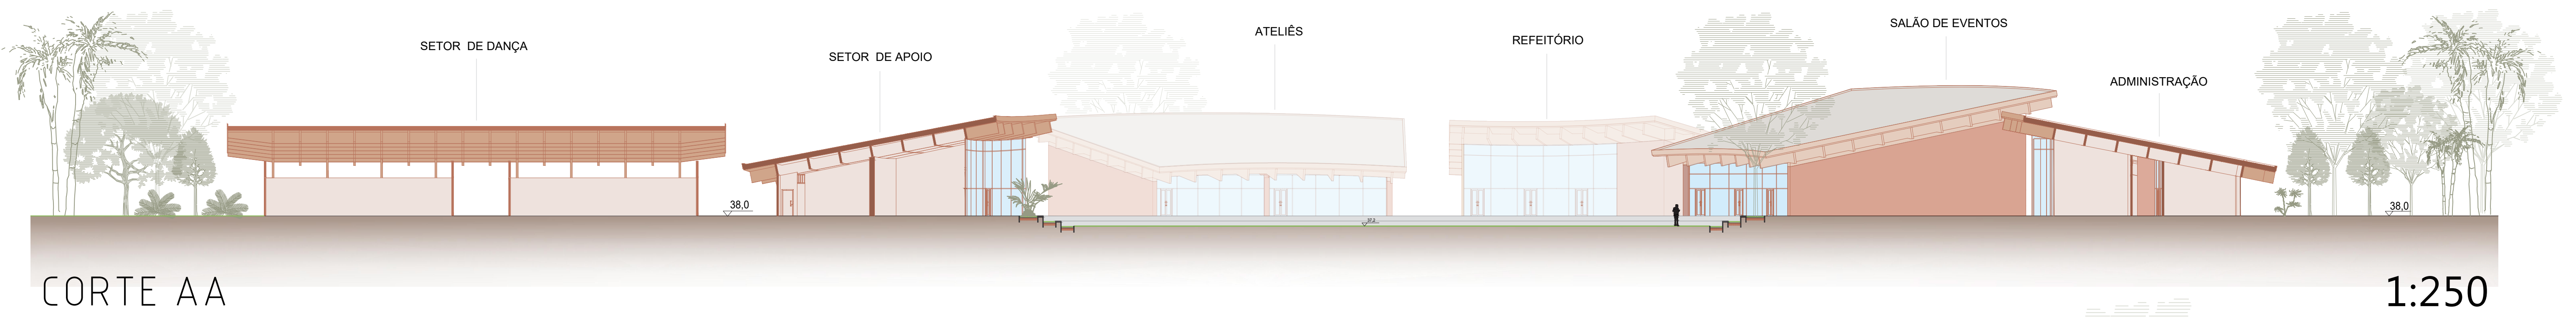


CORTE AA

1:250

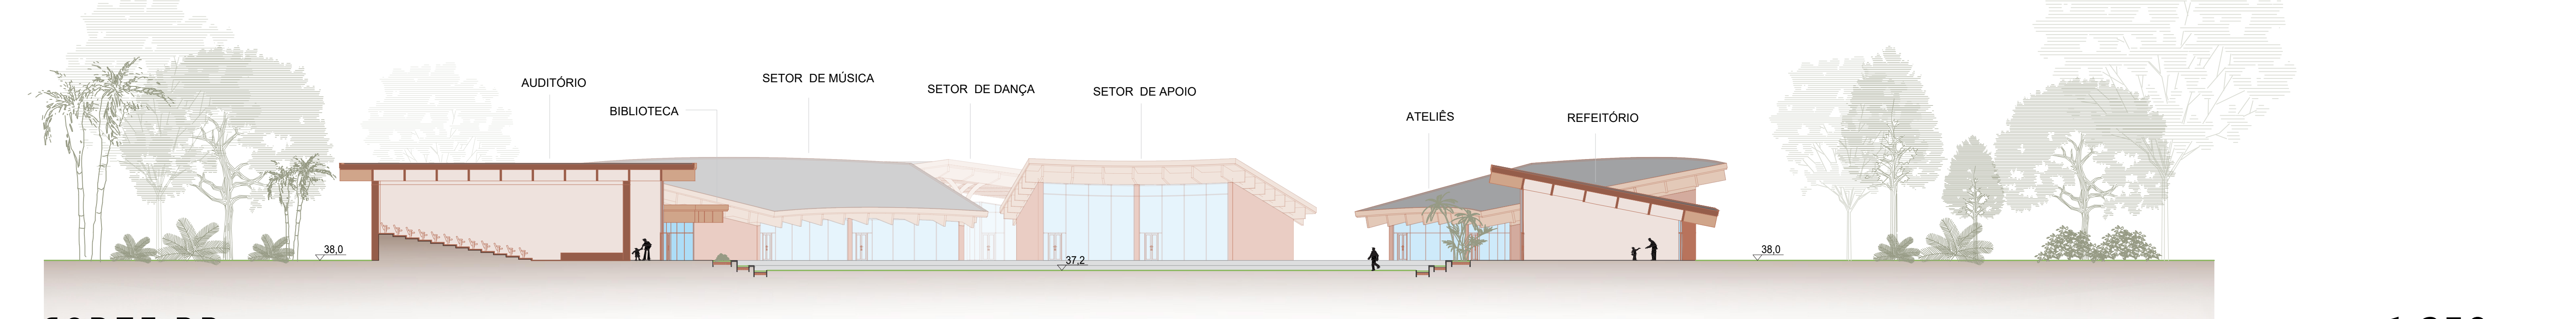


CORTE BB

1:250

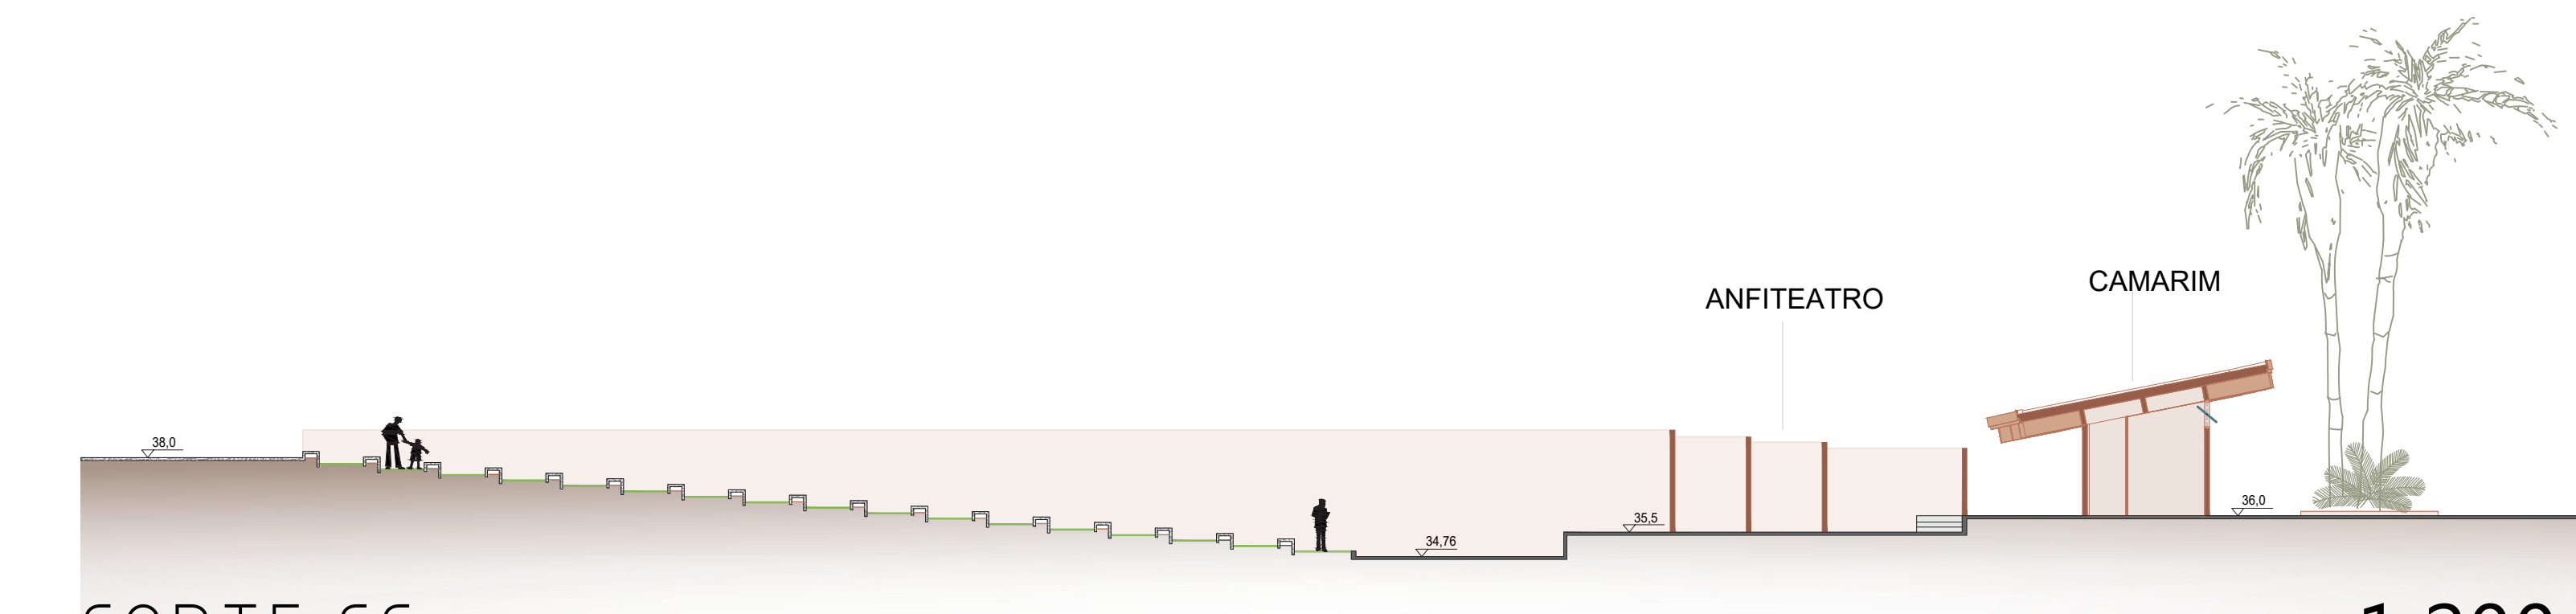

CORTE CC


1:200

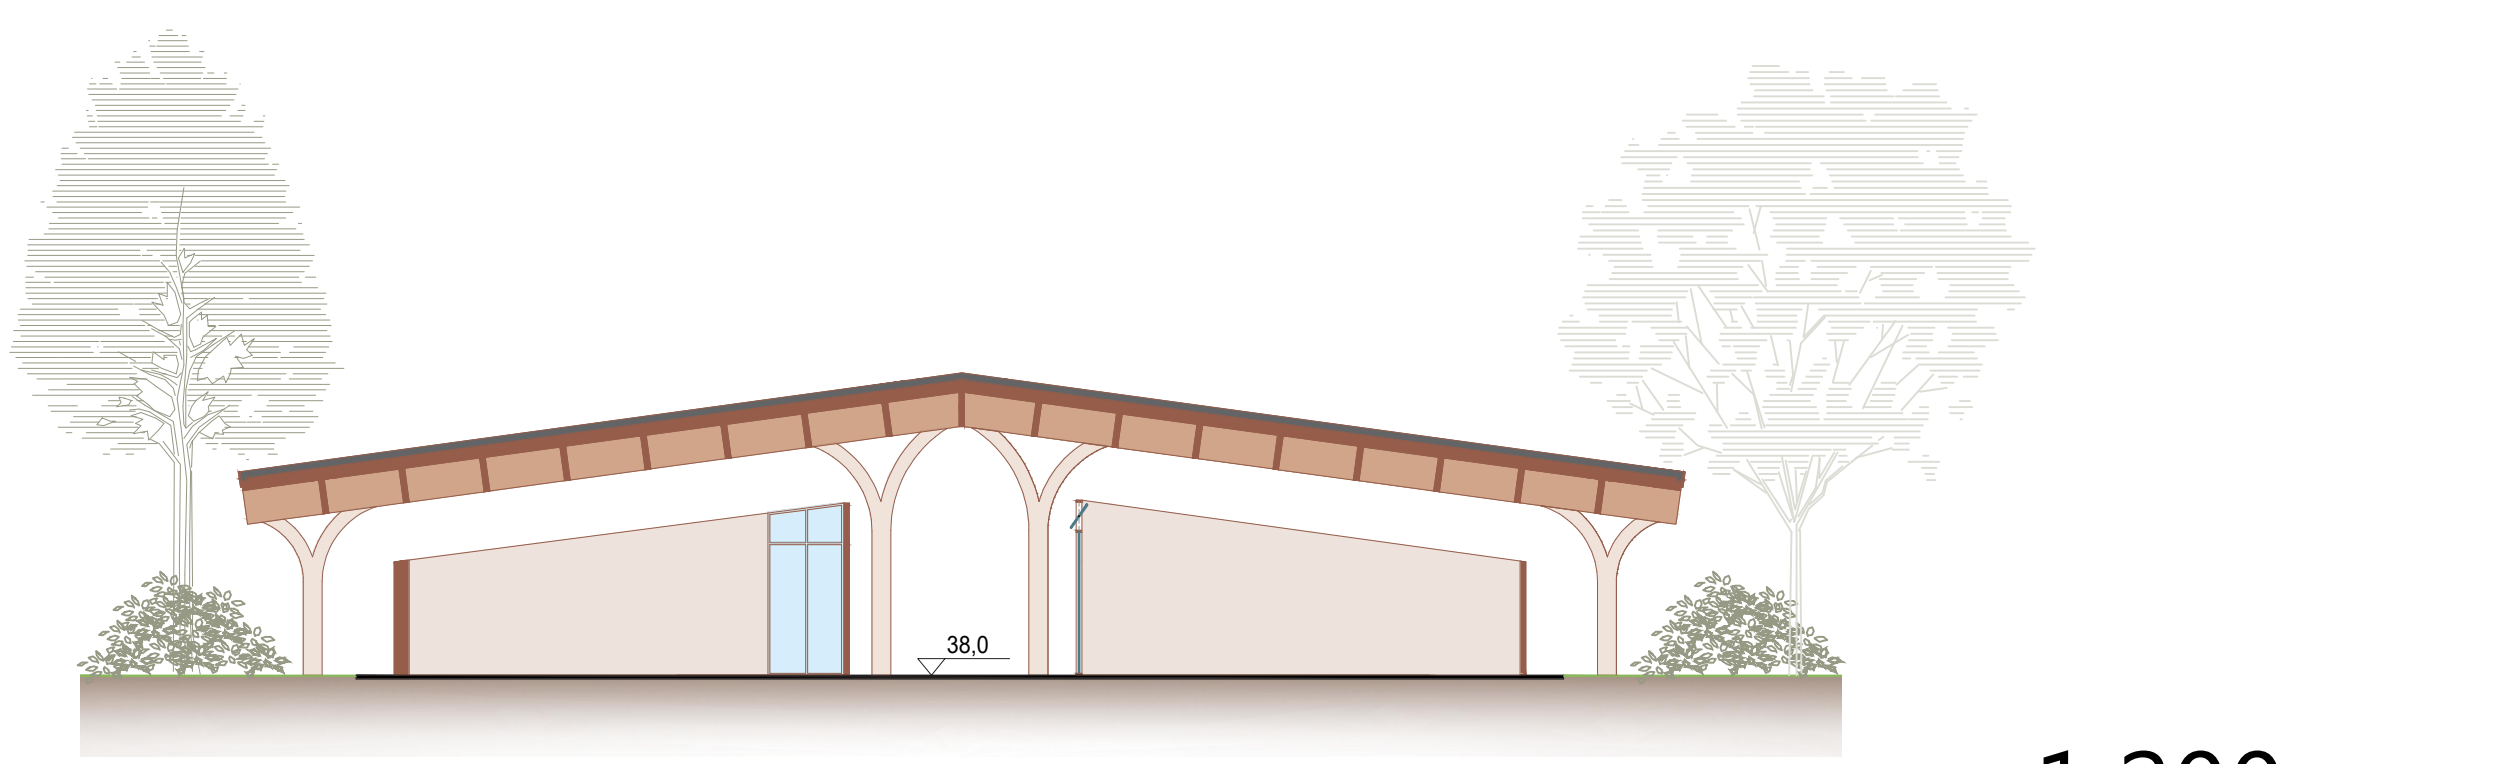

CORTE DD

1:200



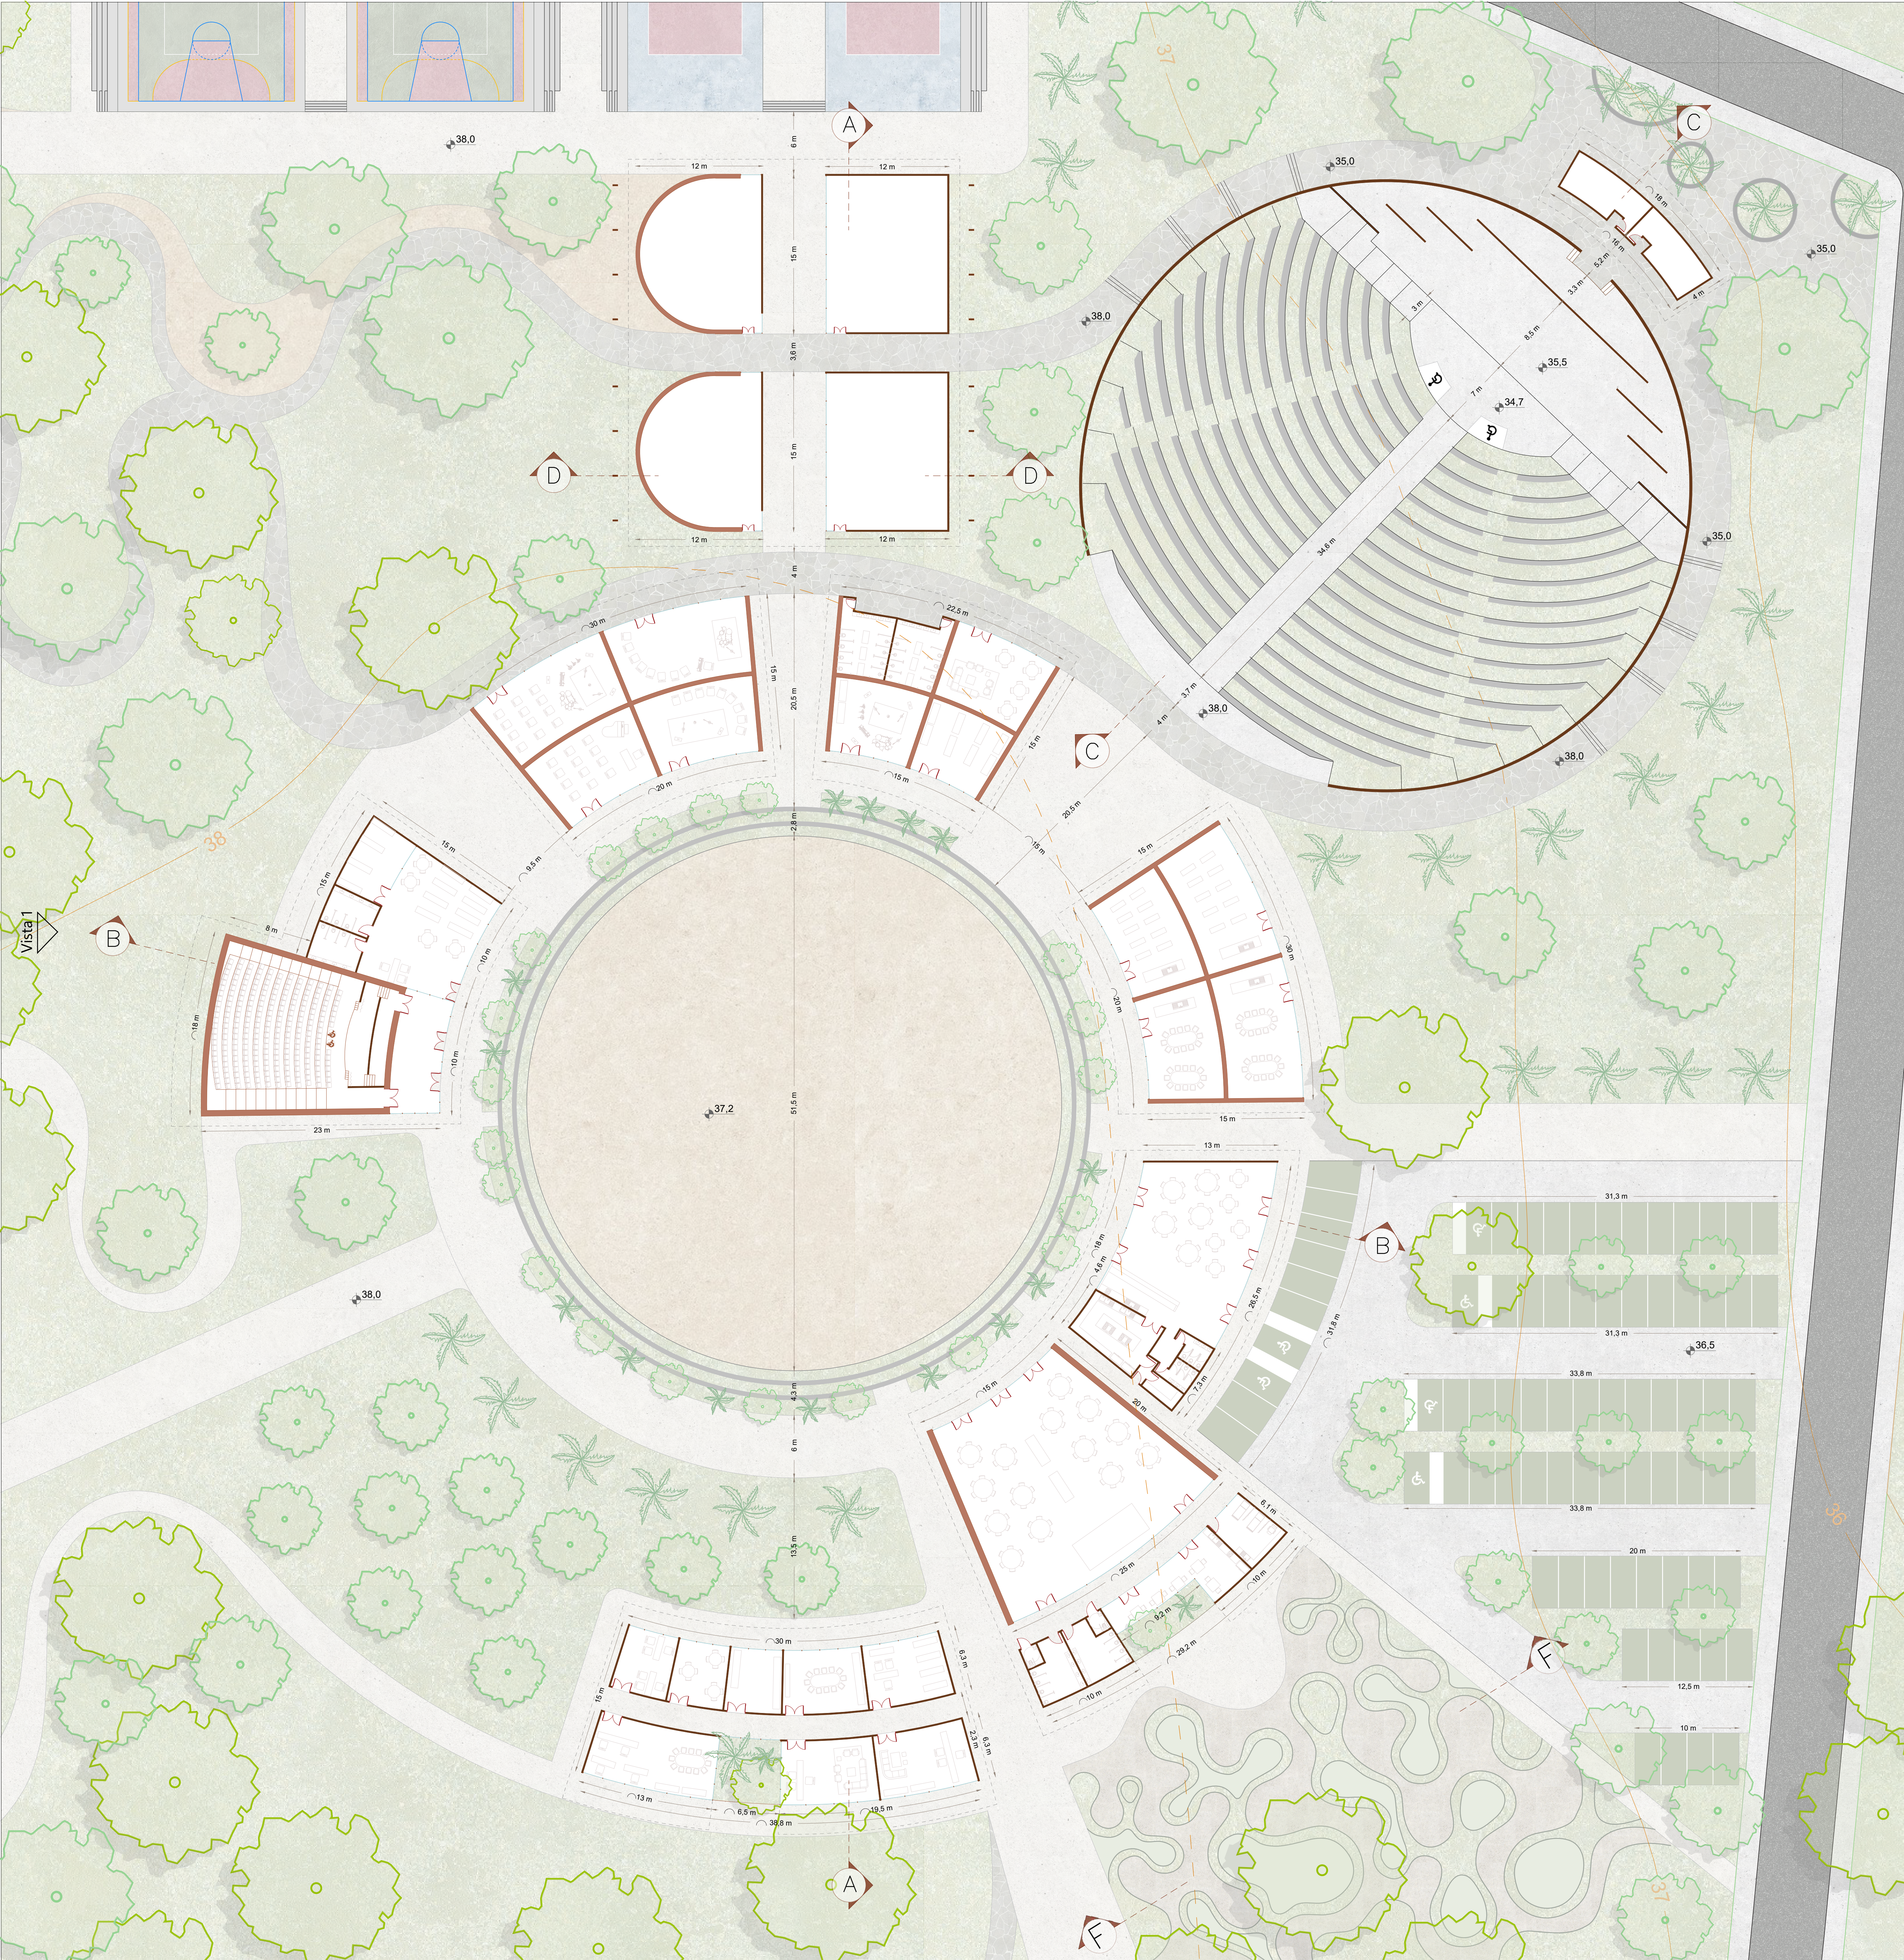

PLANTA BAIXA

1:250

LEGENDA:

- Parede construída em Taipa de Pilão
- Parede de tijolo ecológico


- Árvores pré-existente
- Árvores inseridas no projeto

- Palmeiras pré-existente
- Palmeiras inseridas no projeto



CORTE EE

1:100

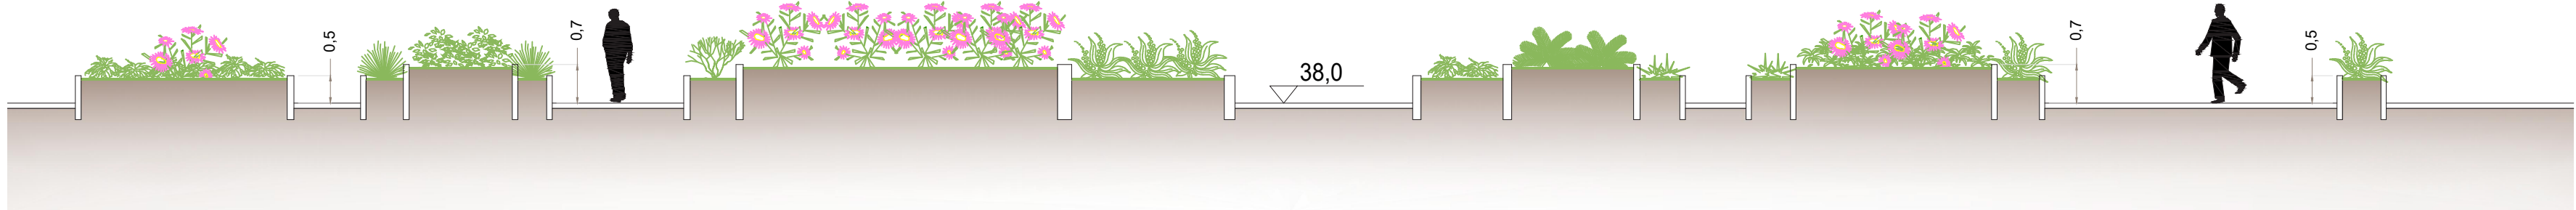

CORTE FF

1:100



