





IMPLANTAÇÃO PRÉ EXISTENTE
ESC.: 1/1000

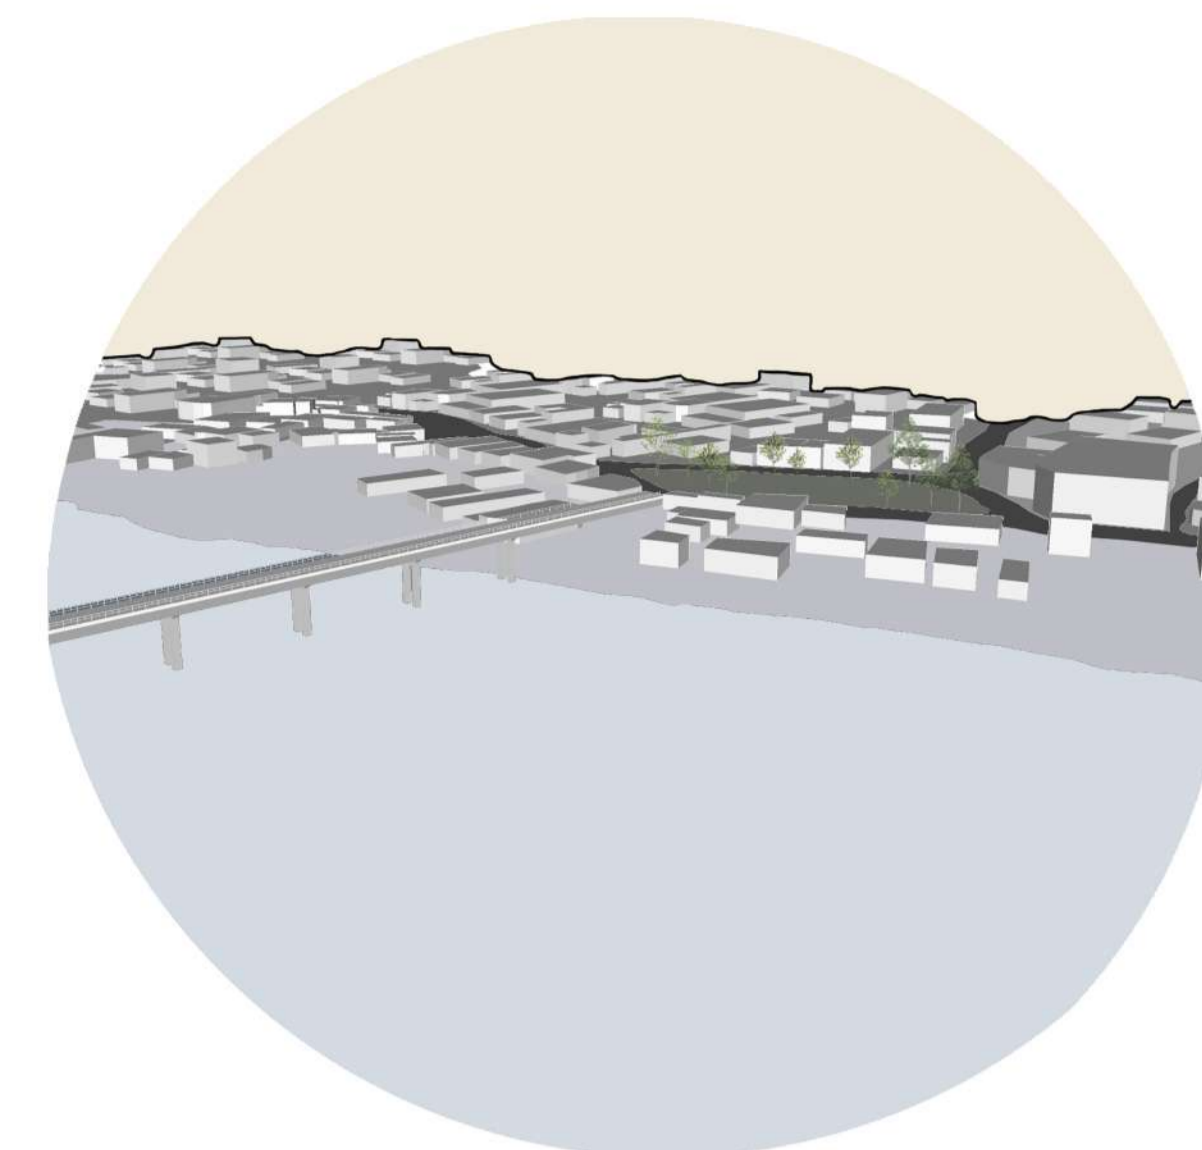


PERSPECTIVA EXISTENTE




IMPLANTAÇÃO PROPOSTA
ESC.: 1/1000

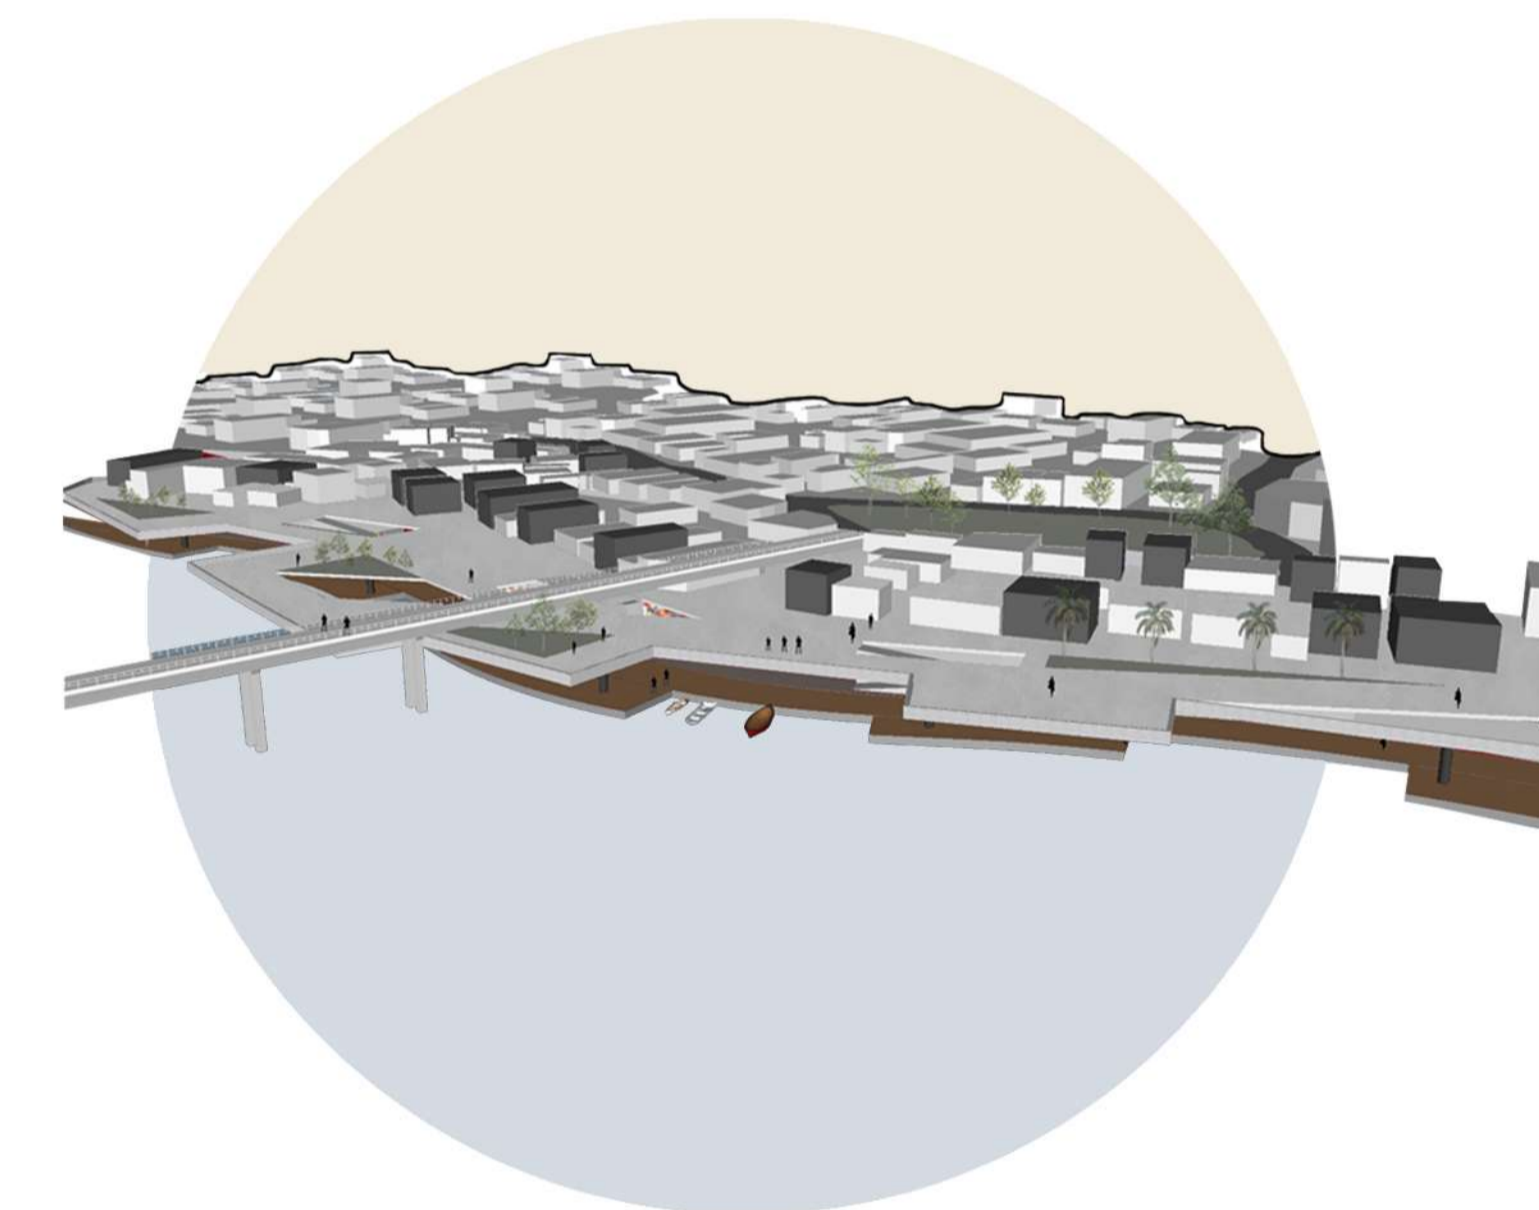




PERSPECTIVA PROPOSTA

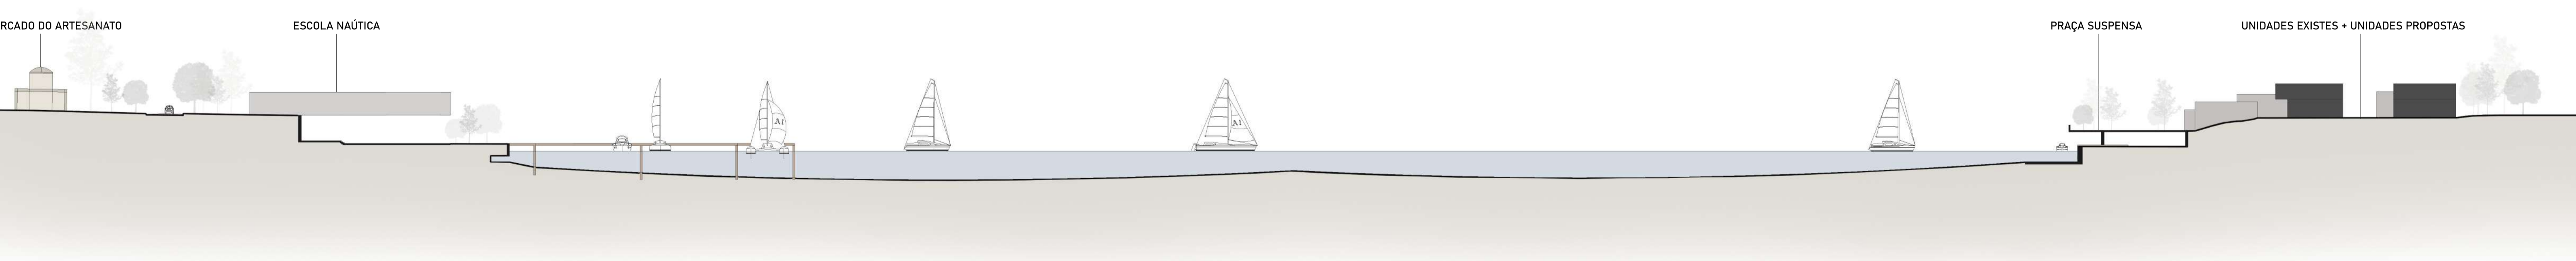

CORTE LONGITUDINAL
ESC.: 1/600

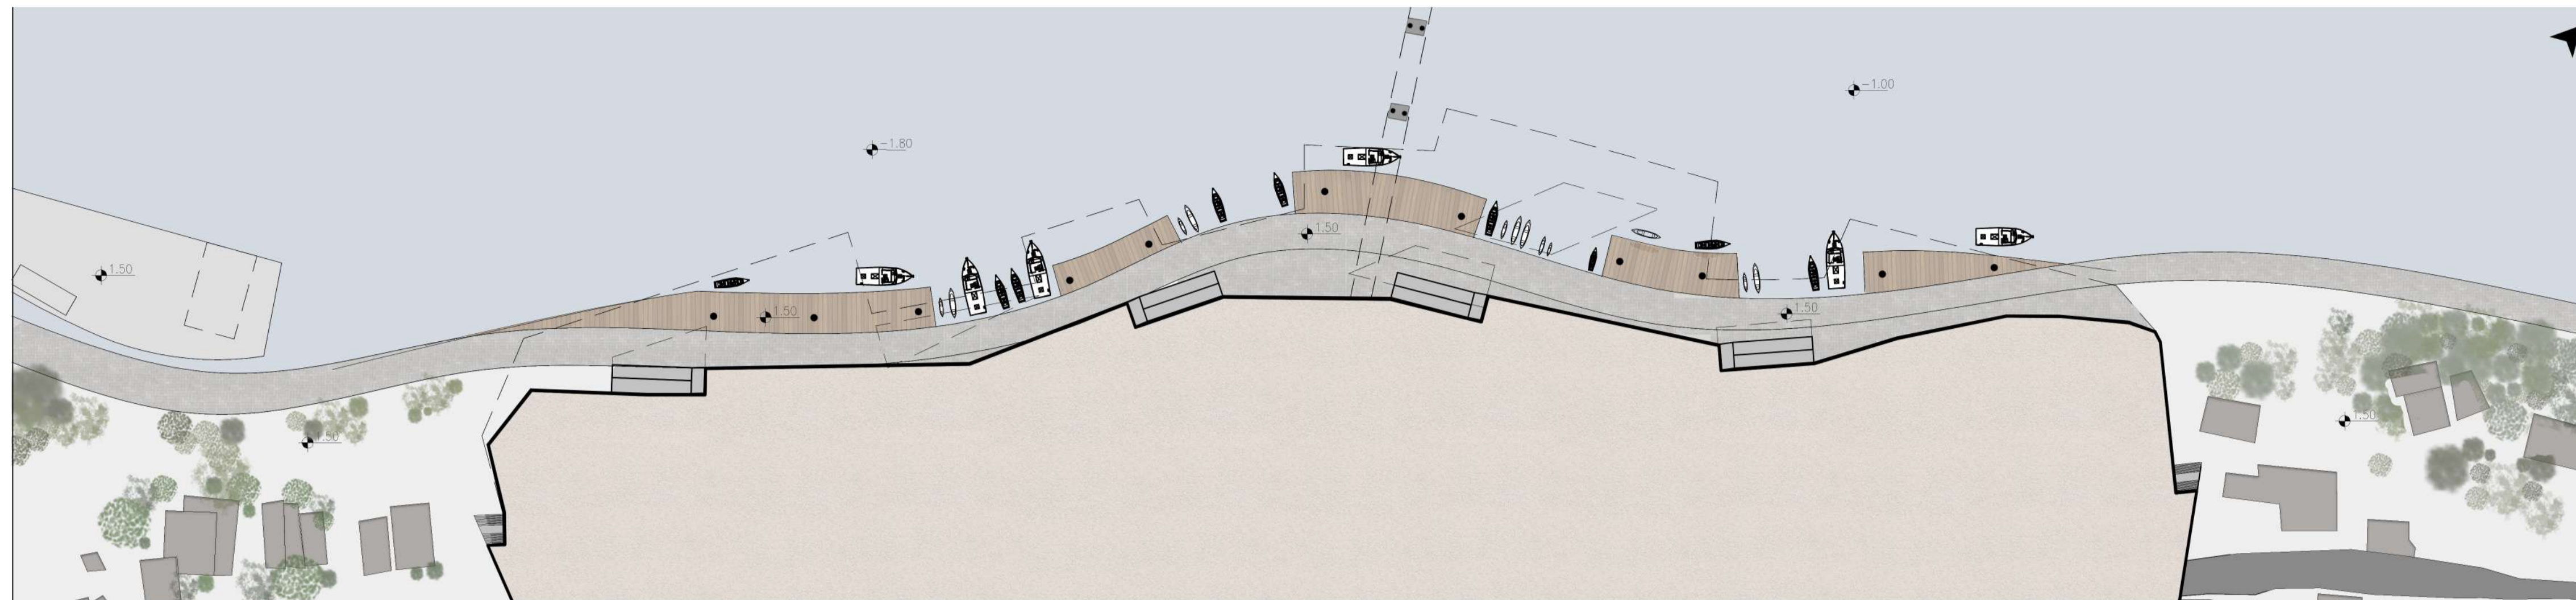


ESTUDO DA FORMA

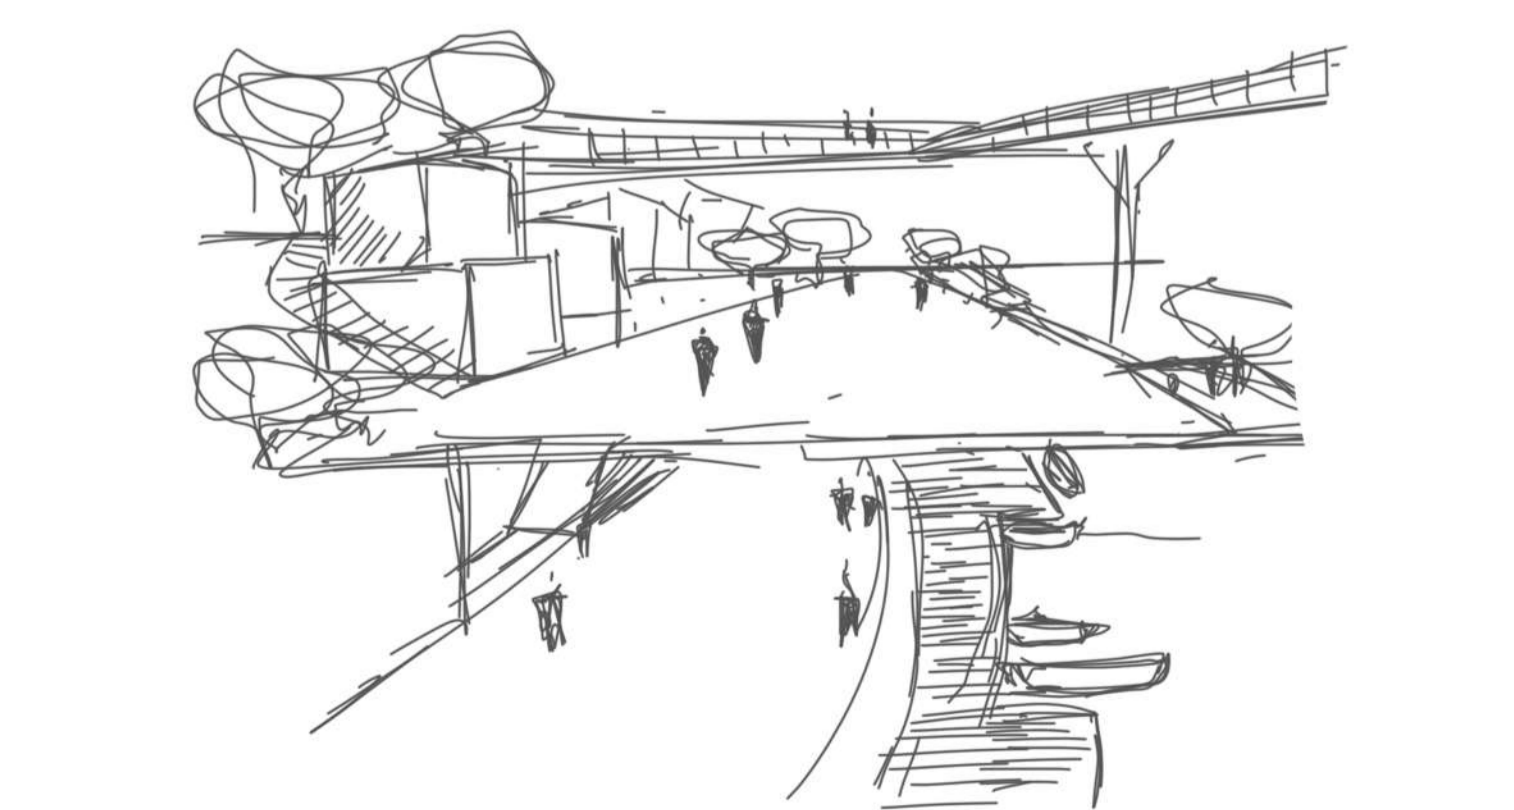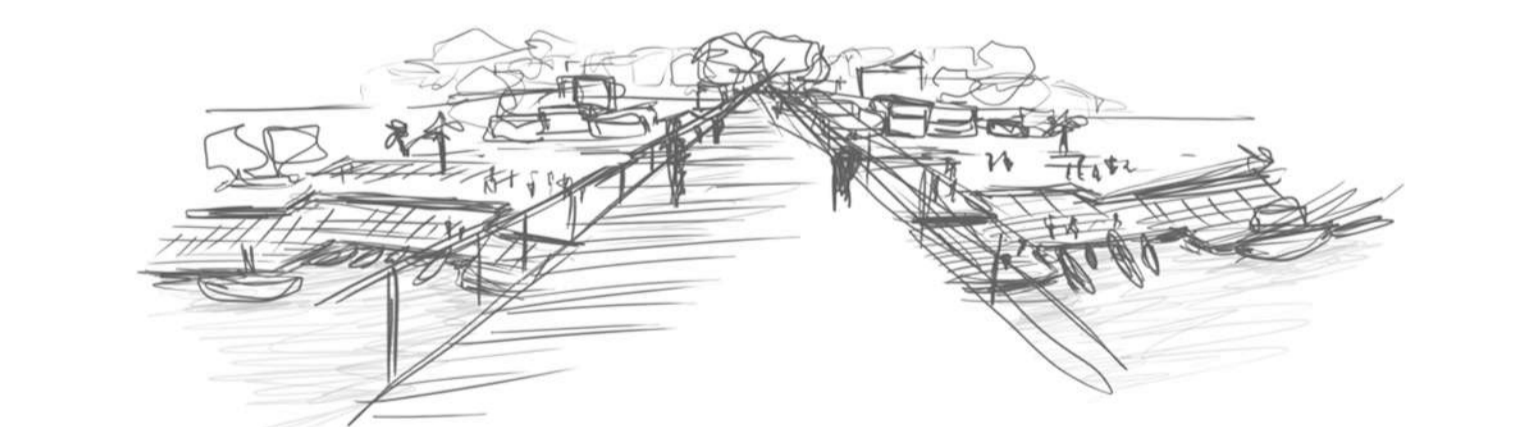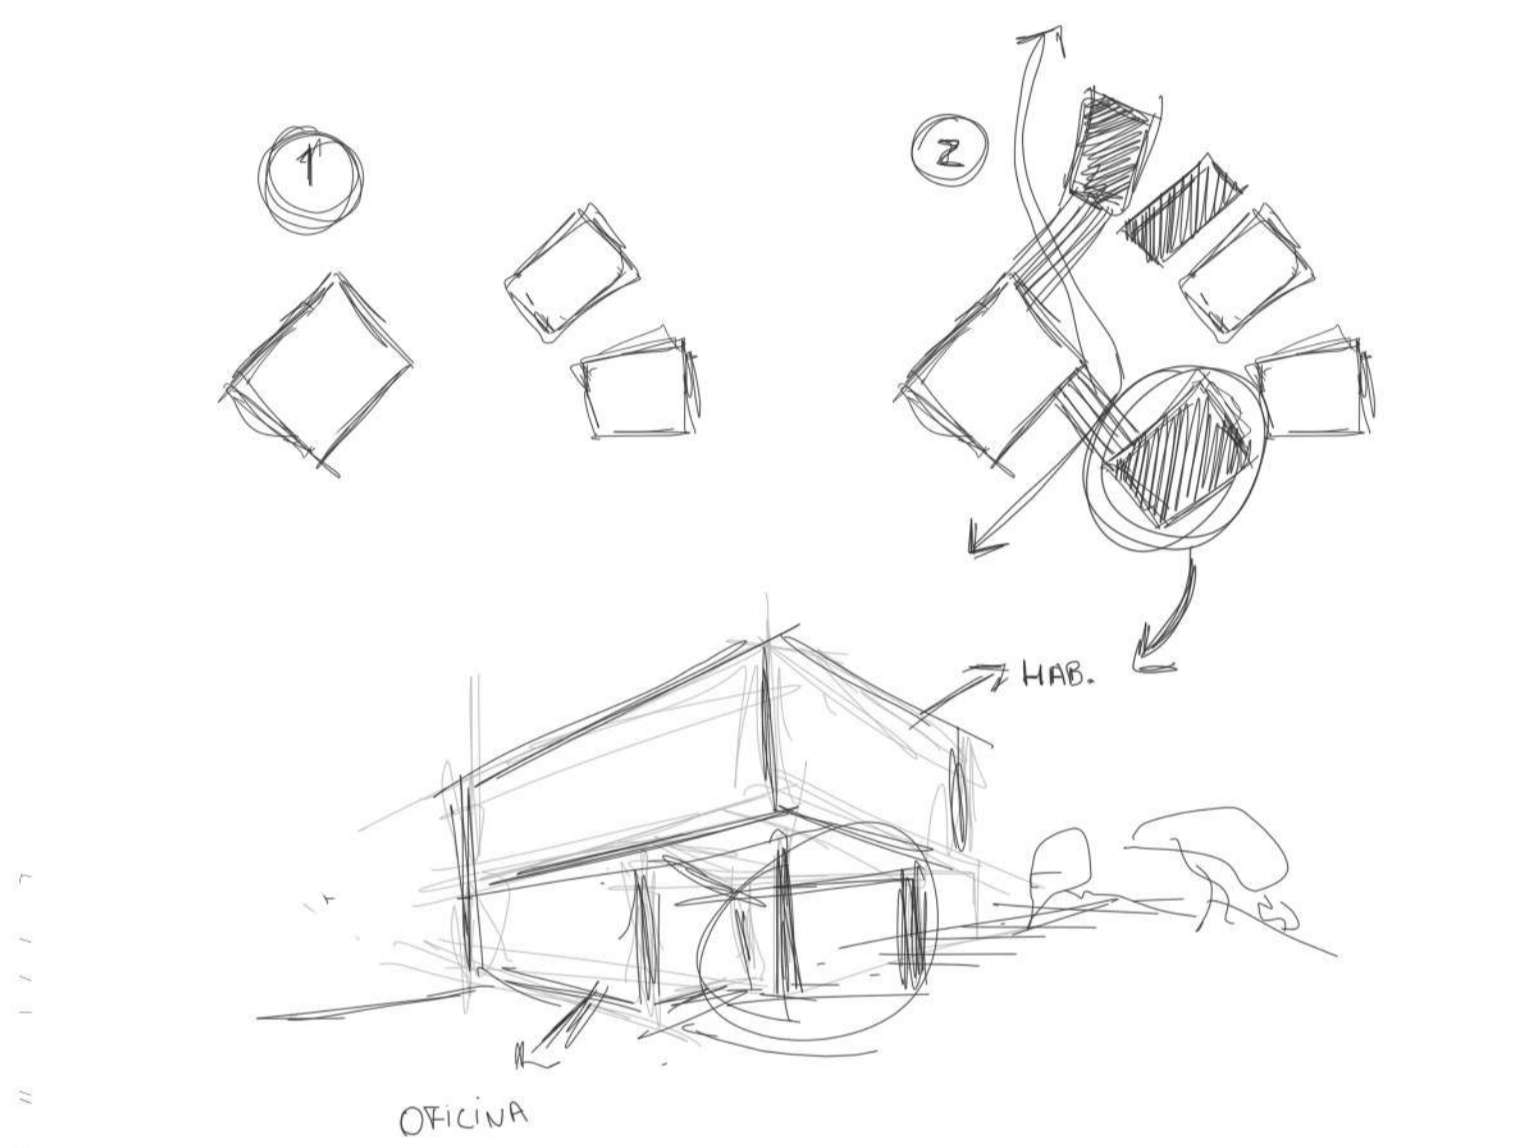

PLANTA GARAGEM DE BARCOS
ESC.: 1/1000




PLANTA PRAÇA SUSPENSA
ESC.: 1/1000

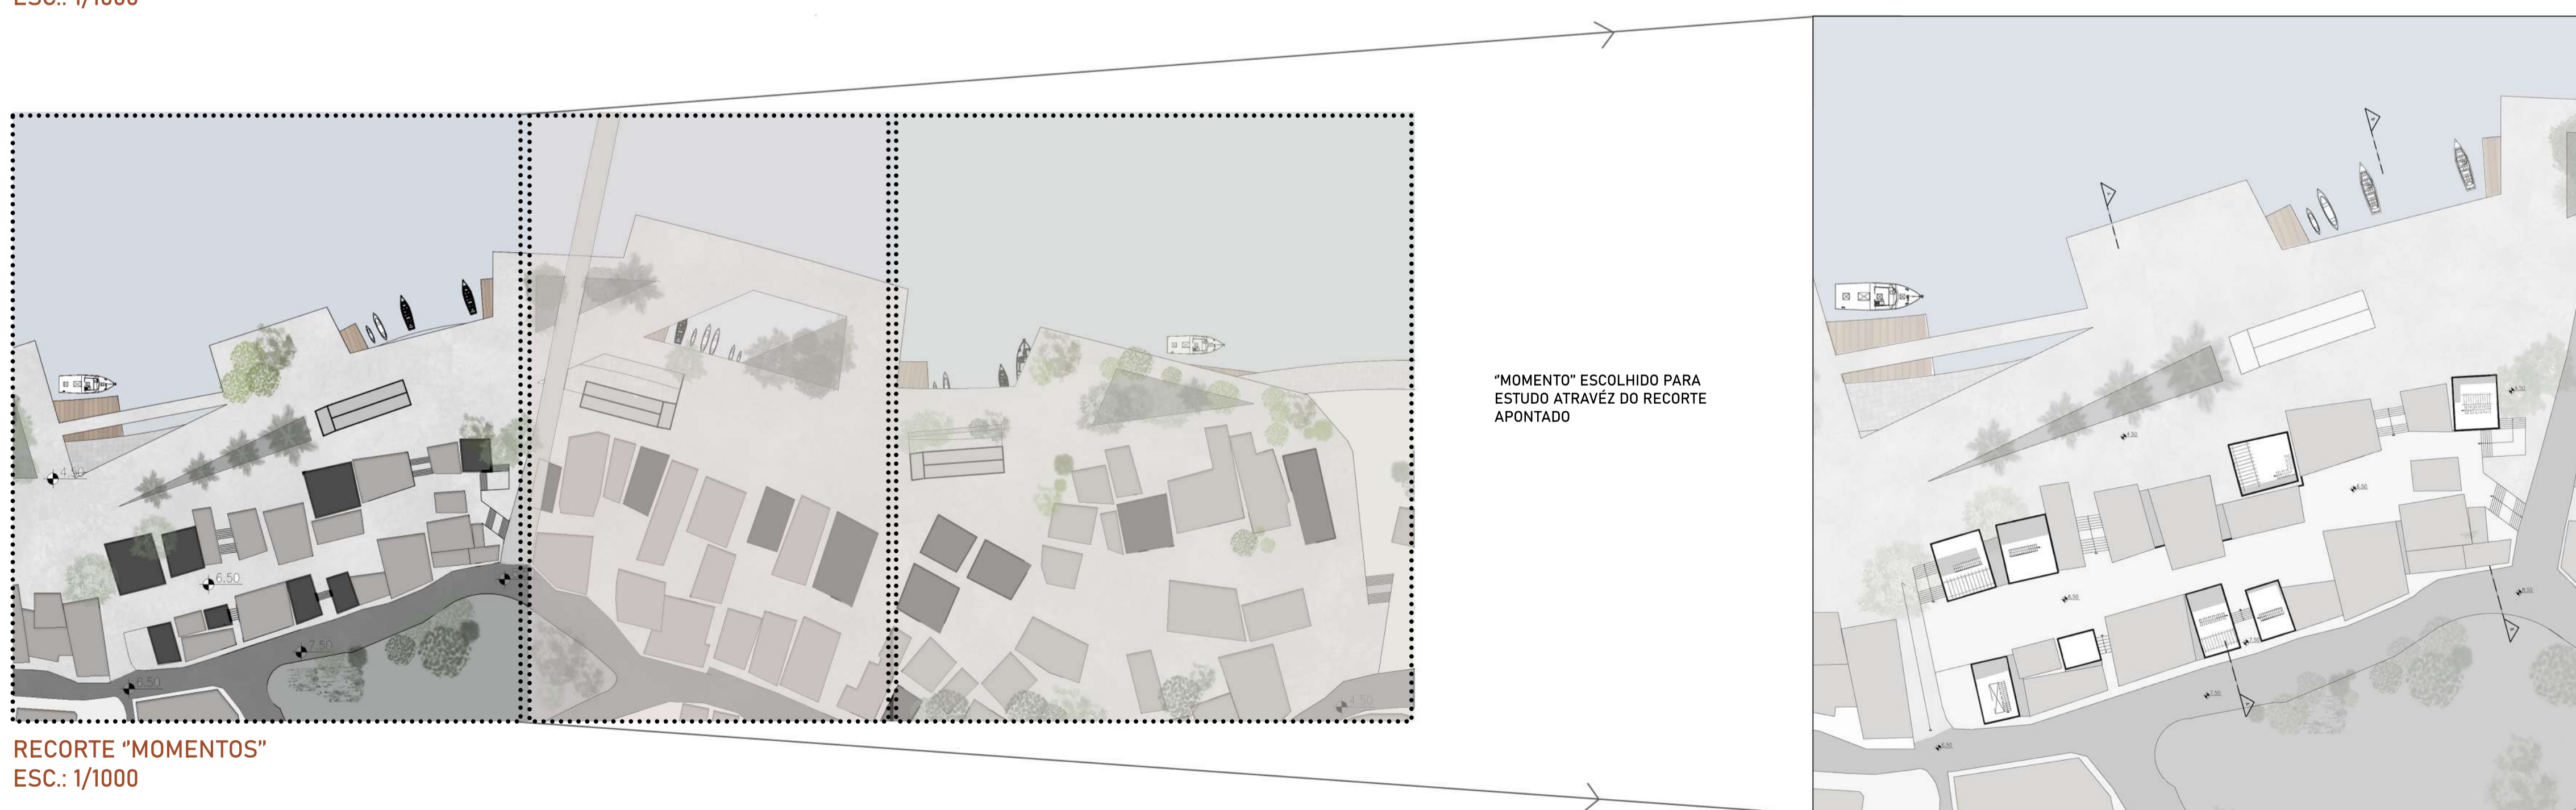


RECORTE "MOMENTOS"
ESC.: 1/1000




PLANTA PISO TÉRREO
ESC.: 1/400

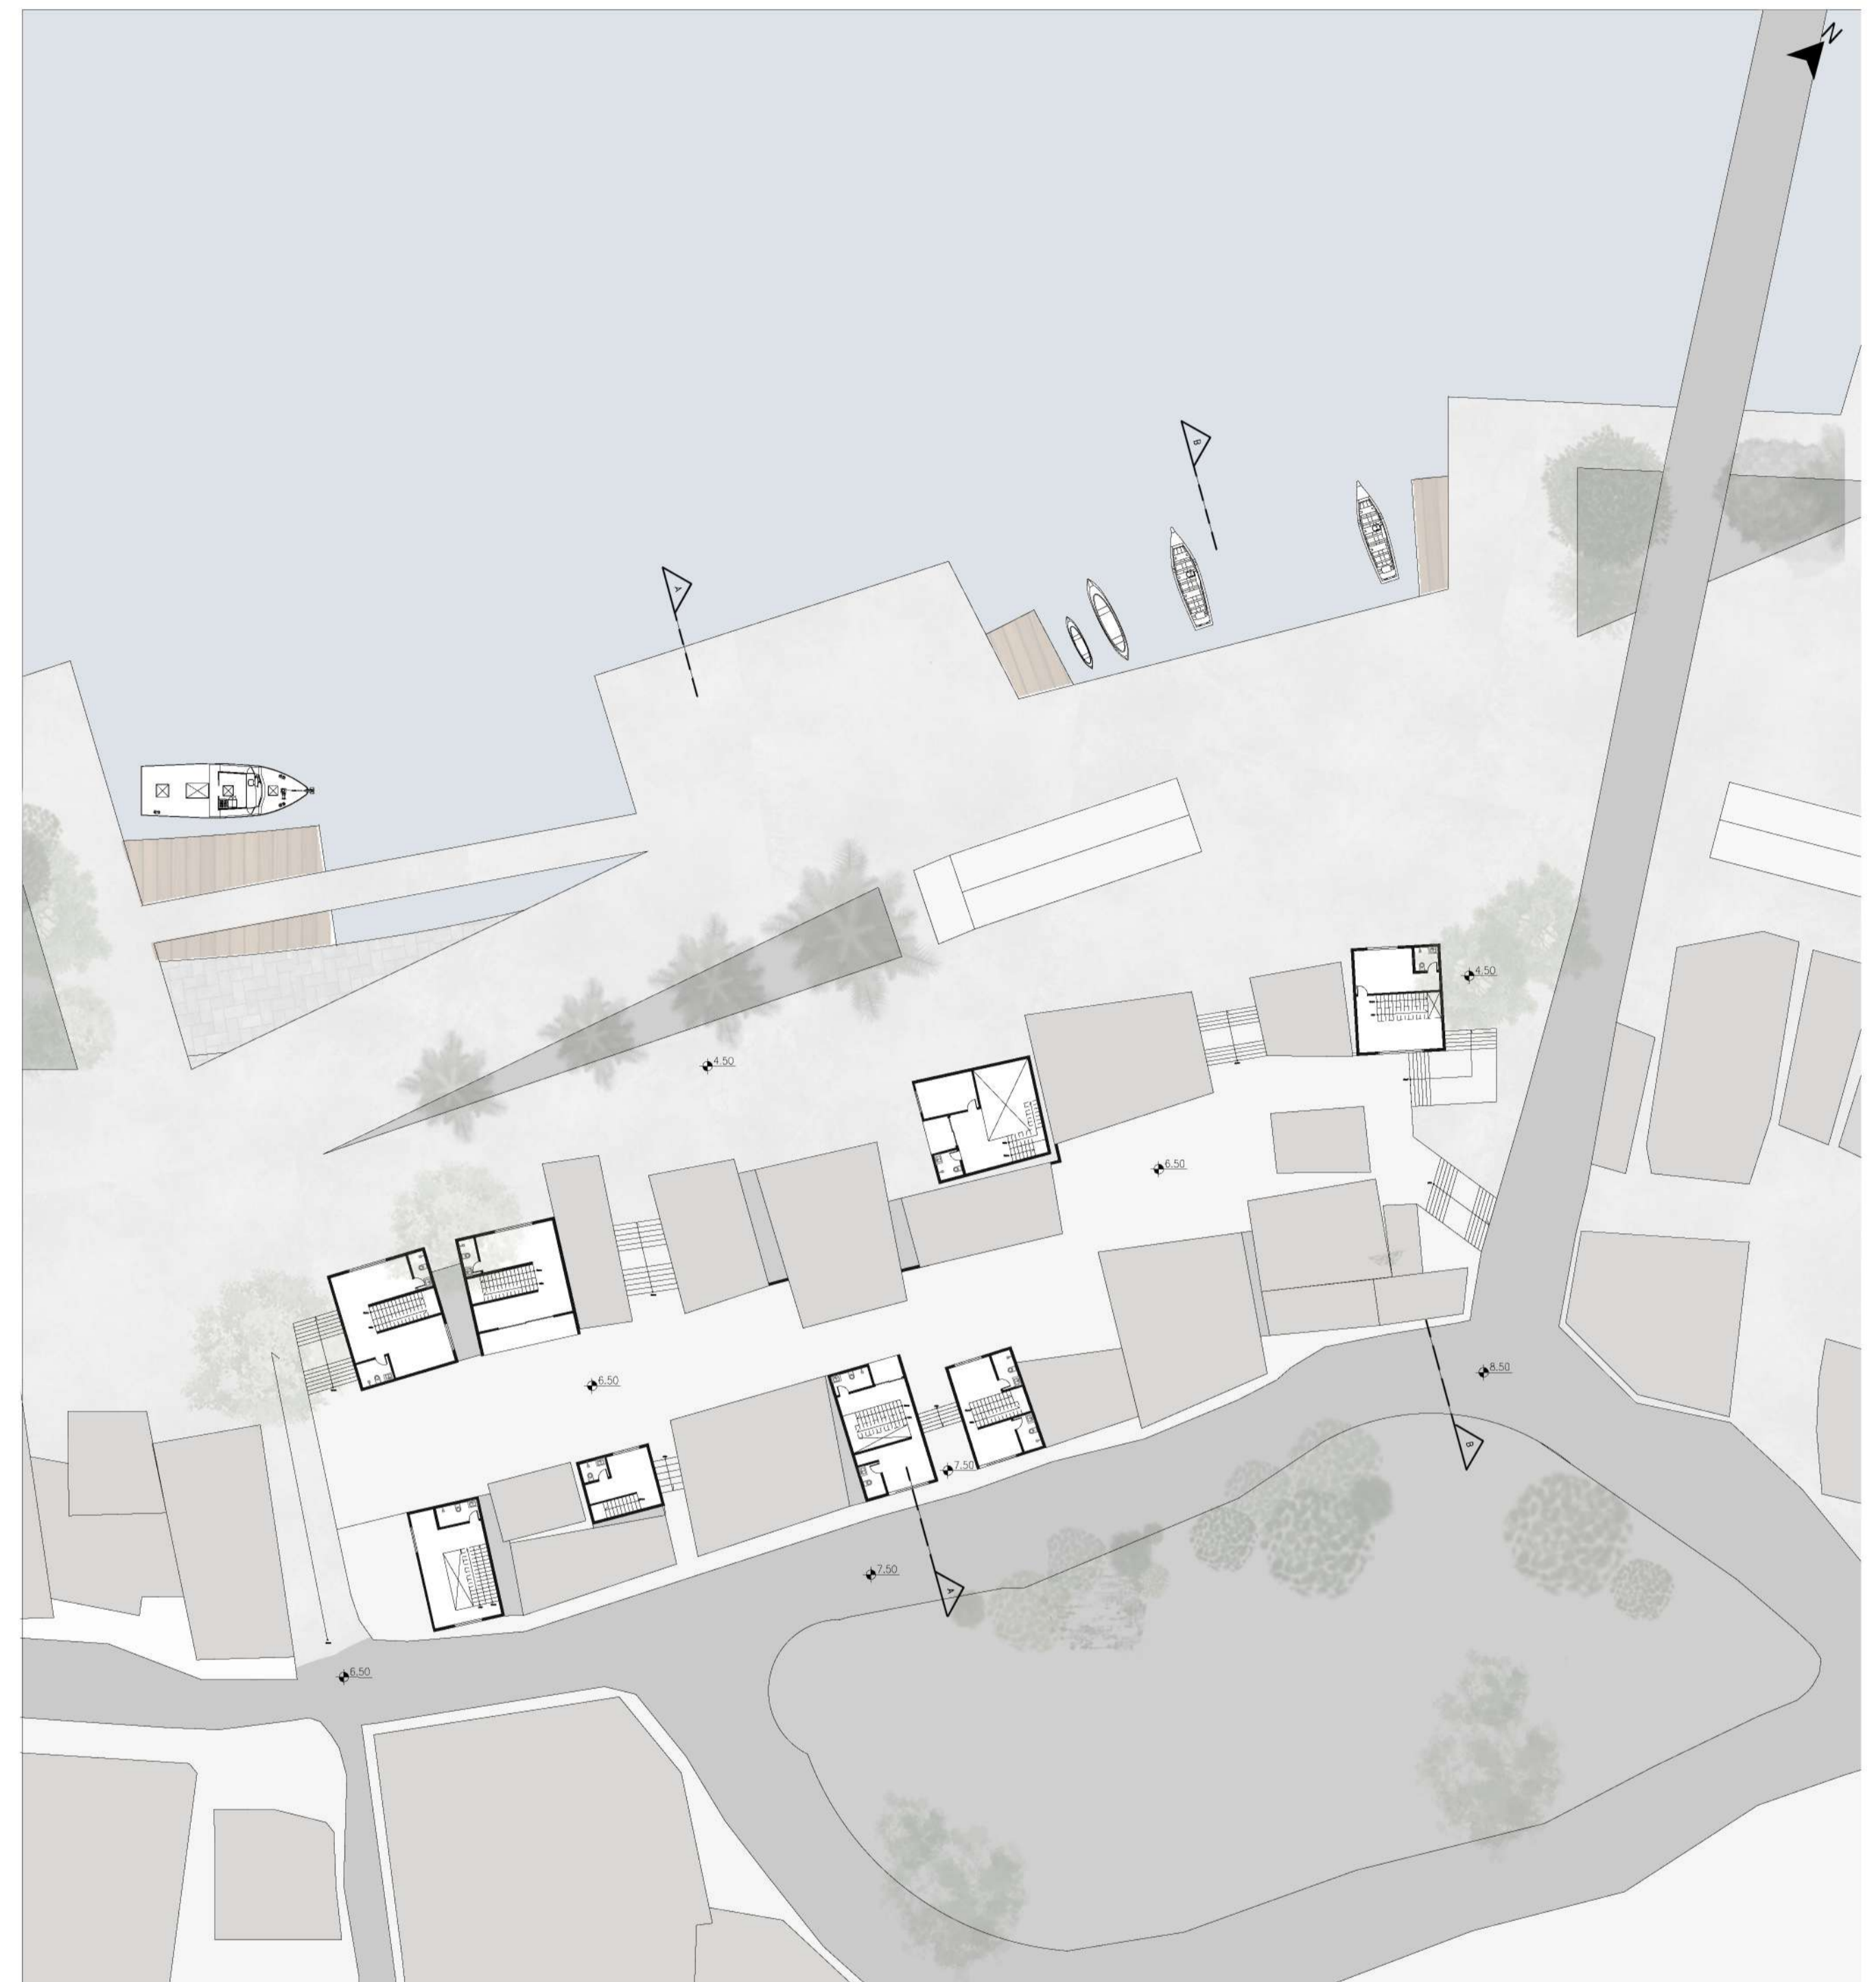

PLANTA PISO SUPERIOR
ESC.: 1/400

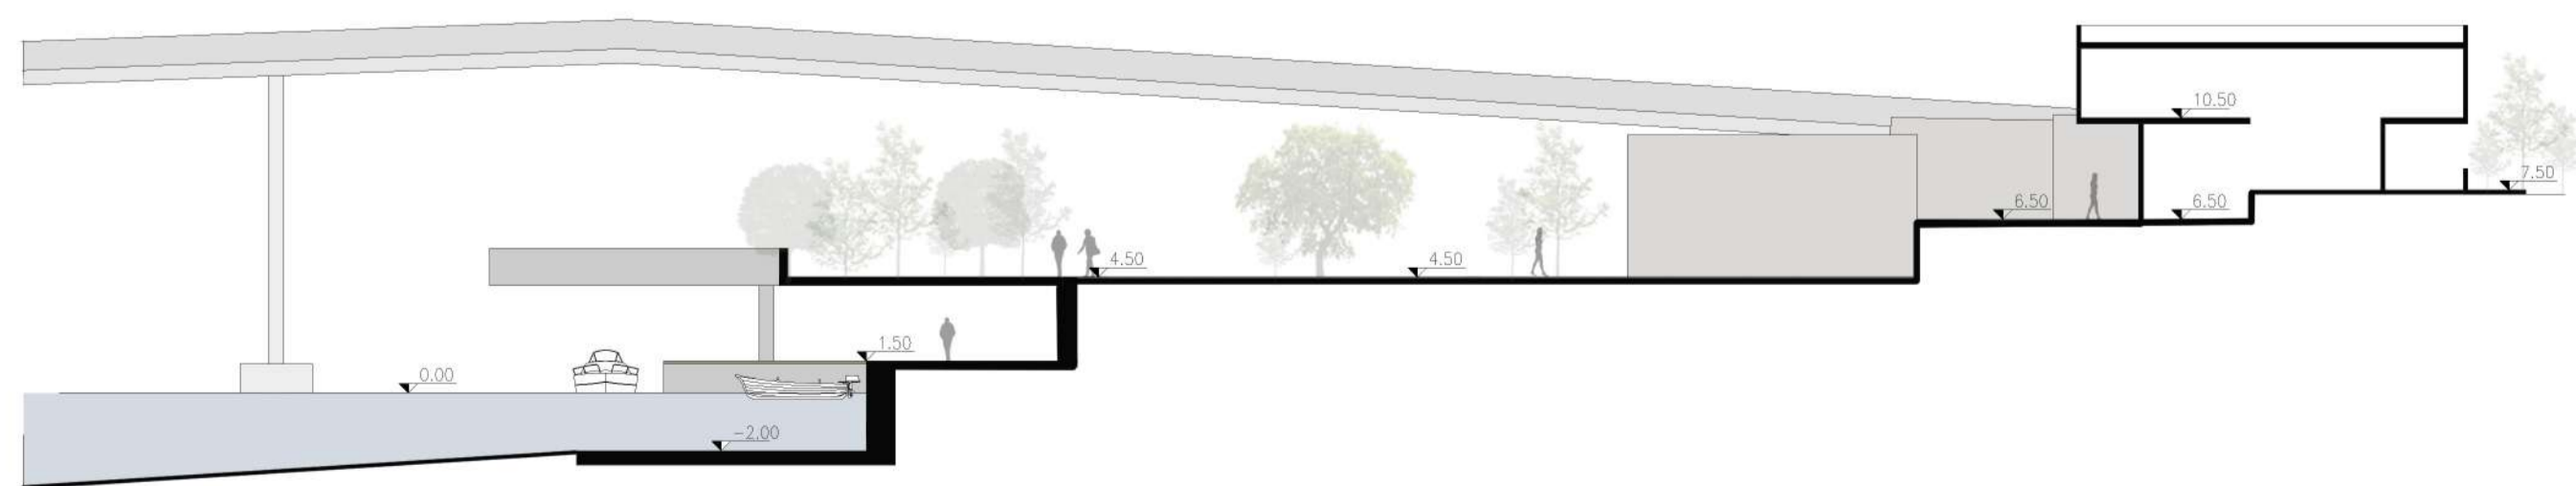


CORTE AA
ESC.: 1/250

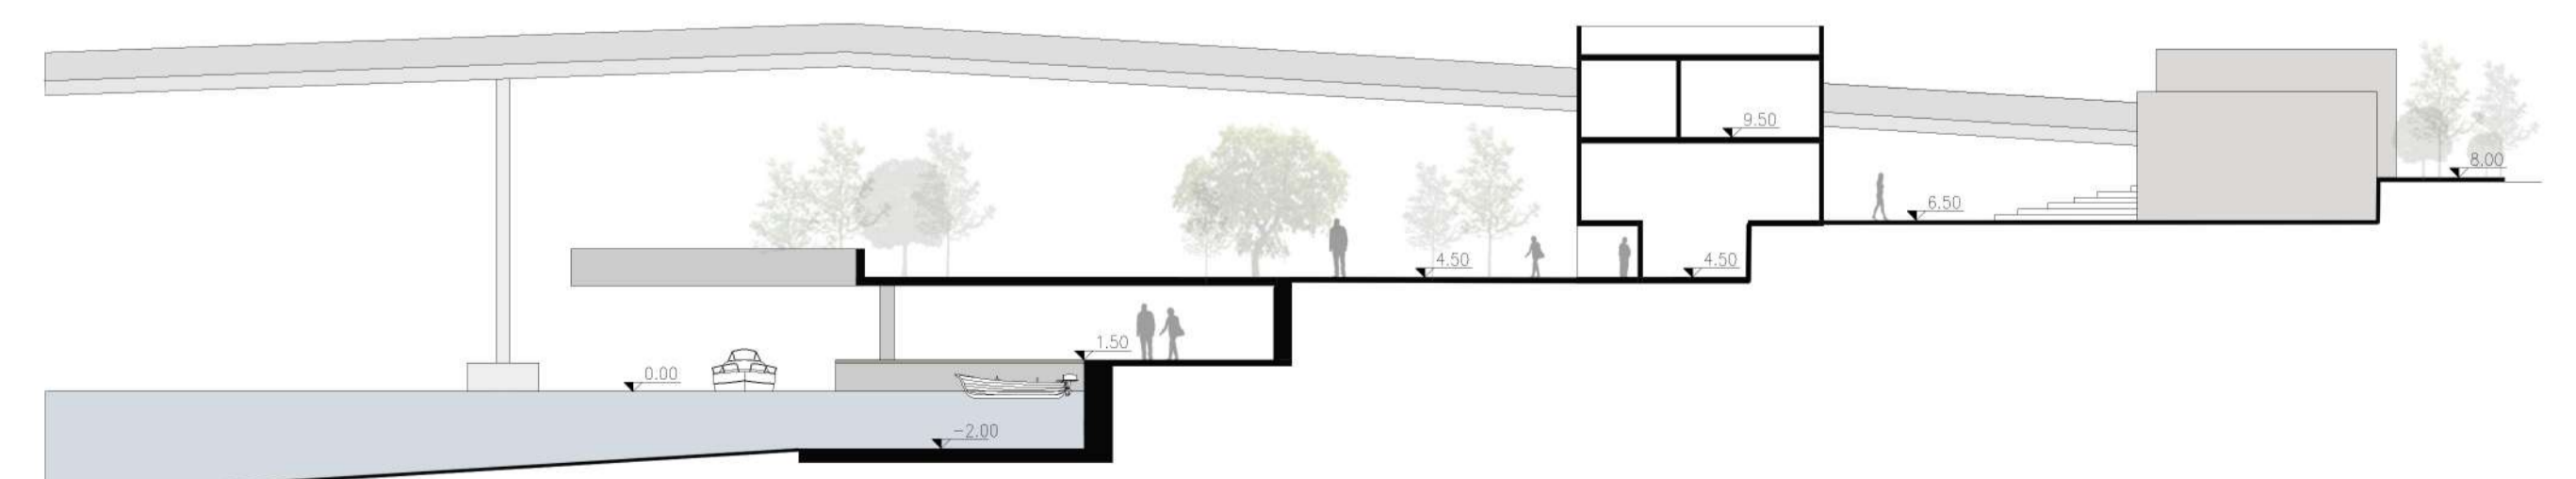


CORTE BB
ESC.: 1/250

PERSPECTIVAS GARAGEM DE BARCOS

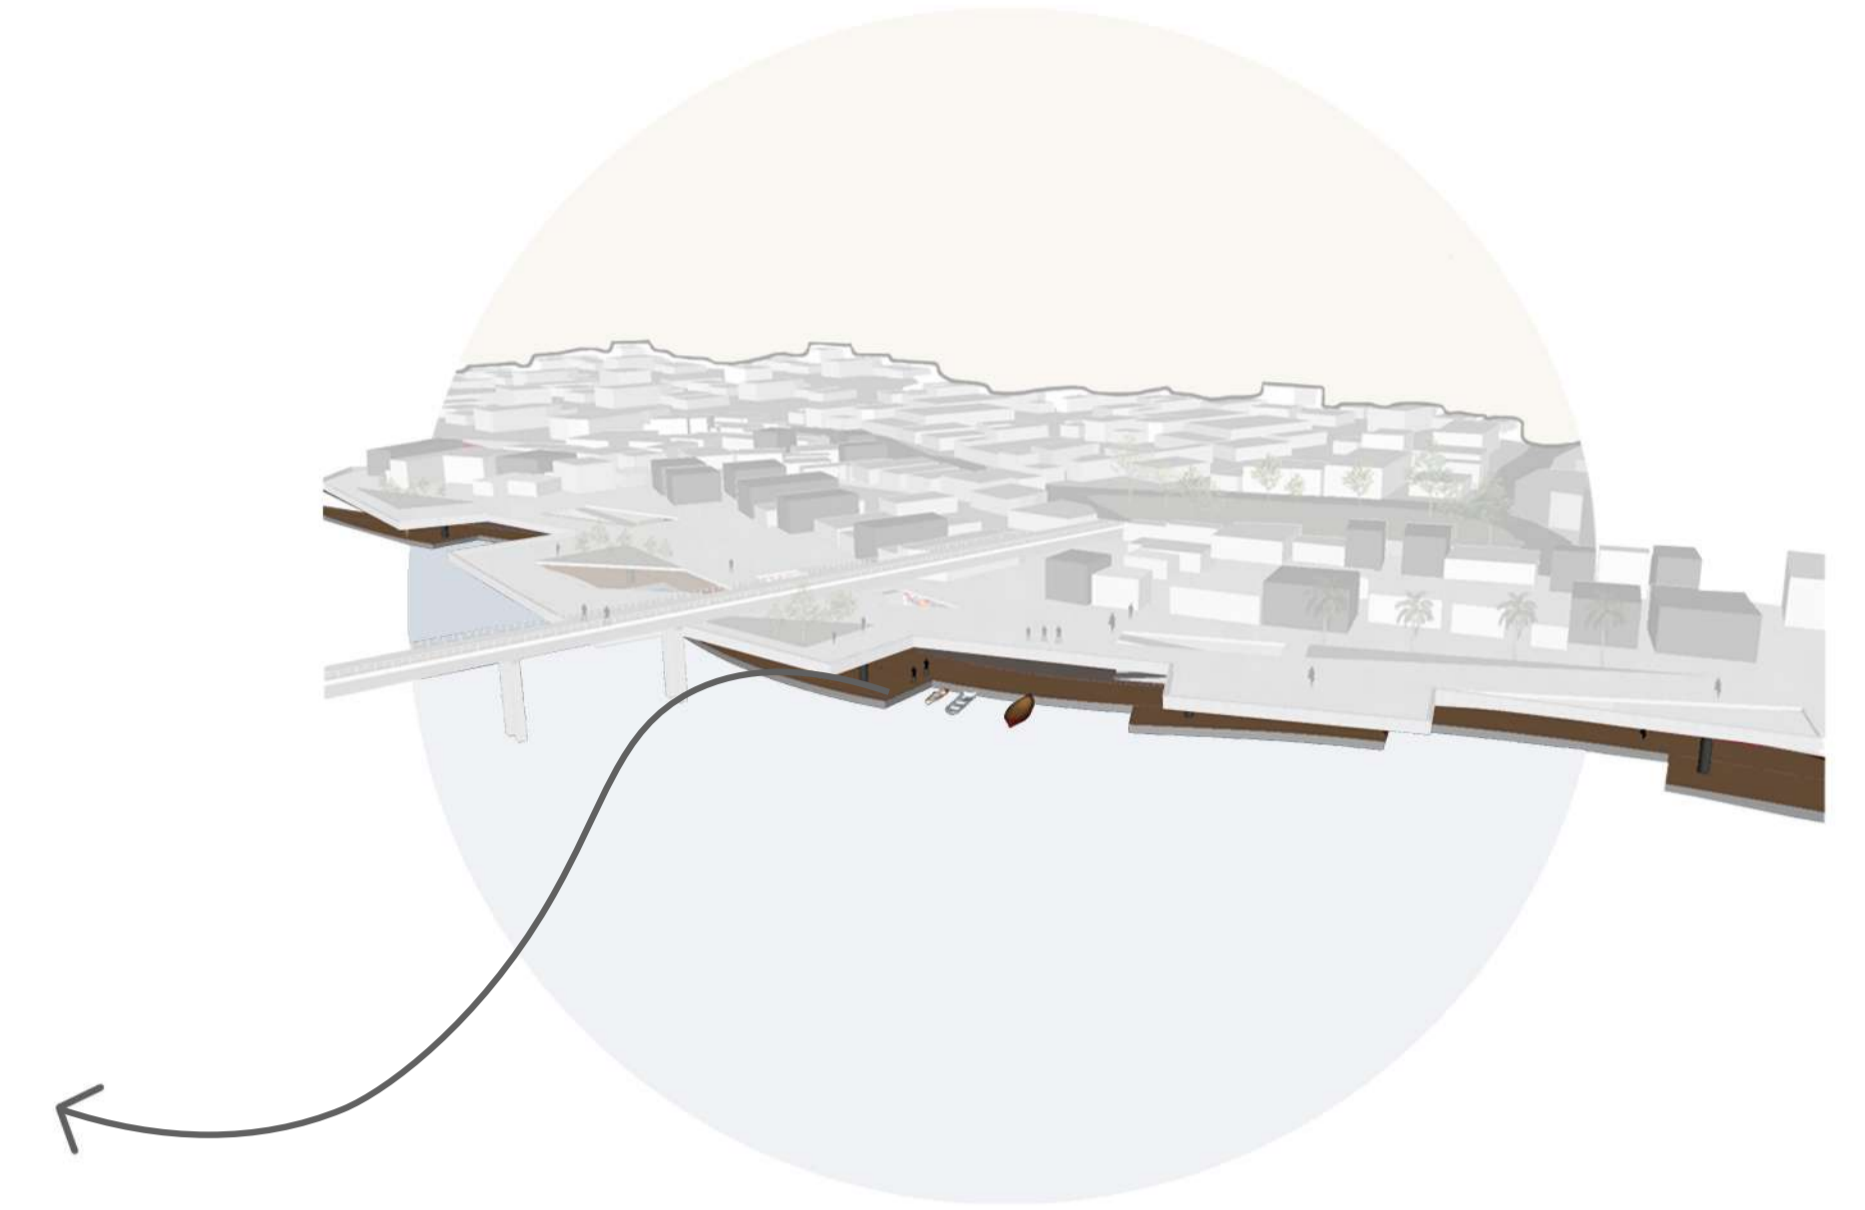

PERSPECTIVAS PRAÇA SUSPENSA

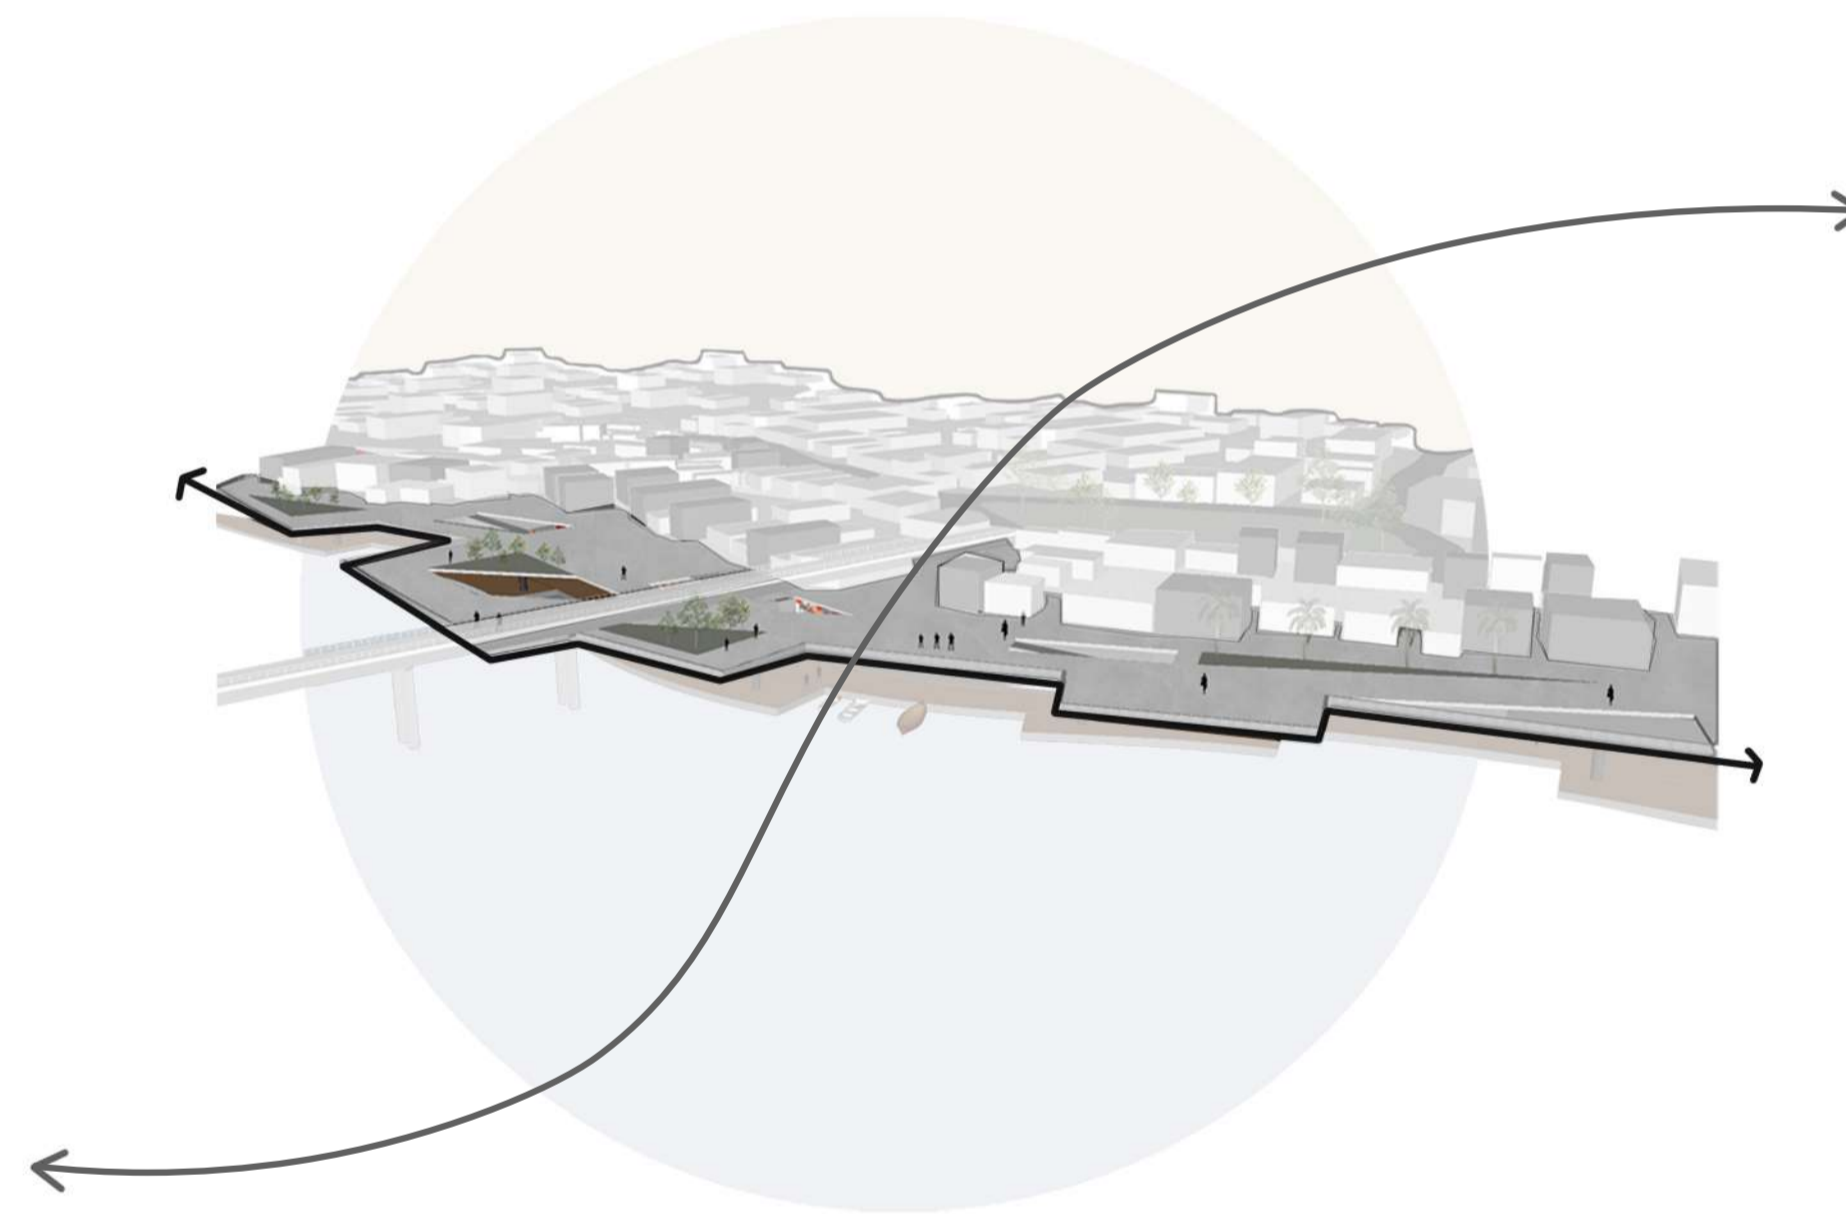

PERSPECTIVAS NOVAS UNIDADES

