




FACHADA PRINCIPAL

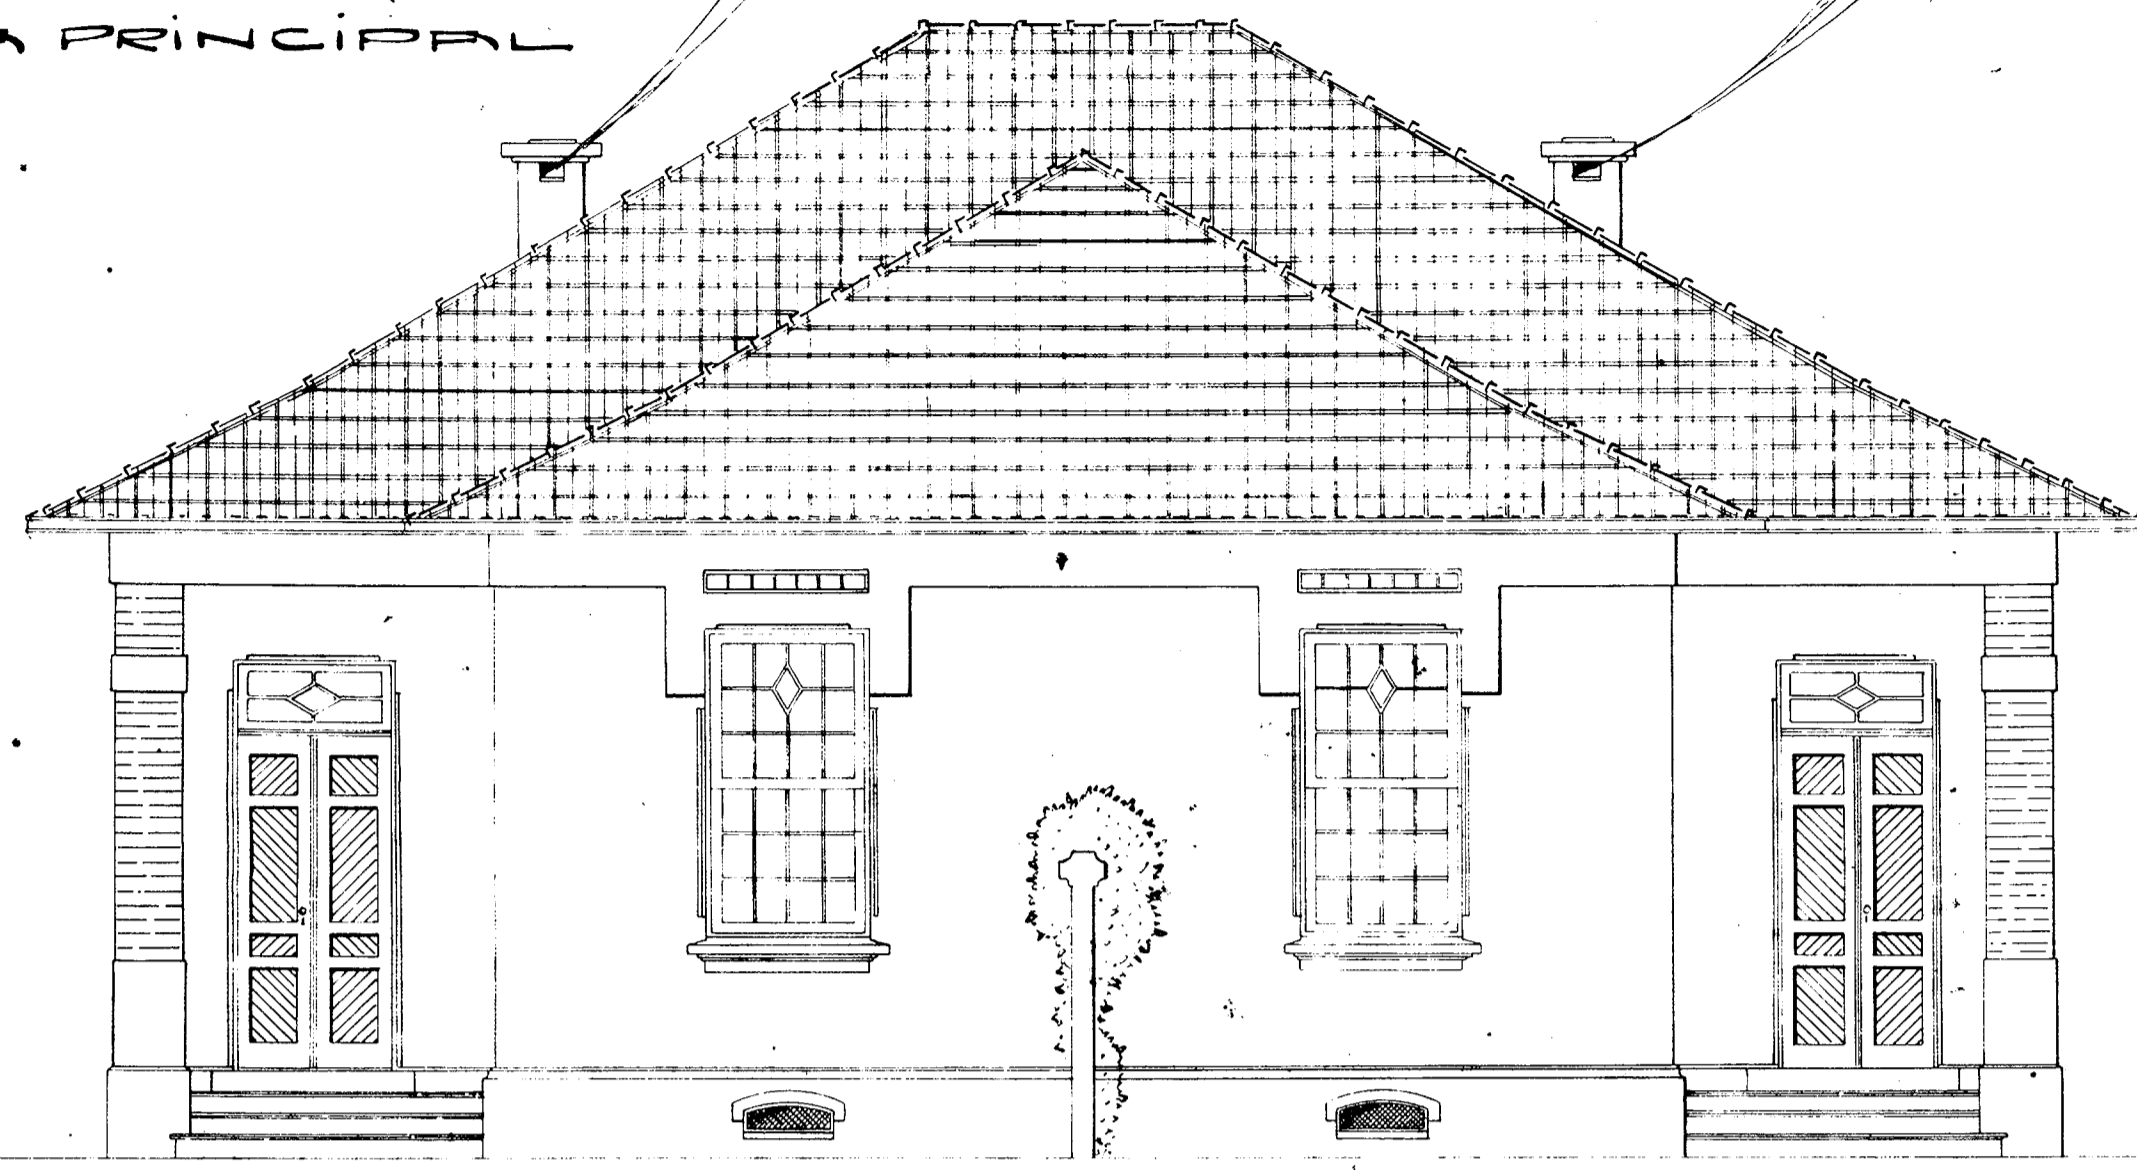


CORTE A-B

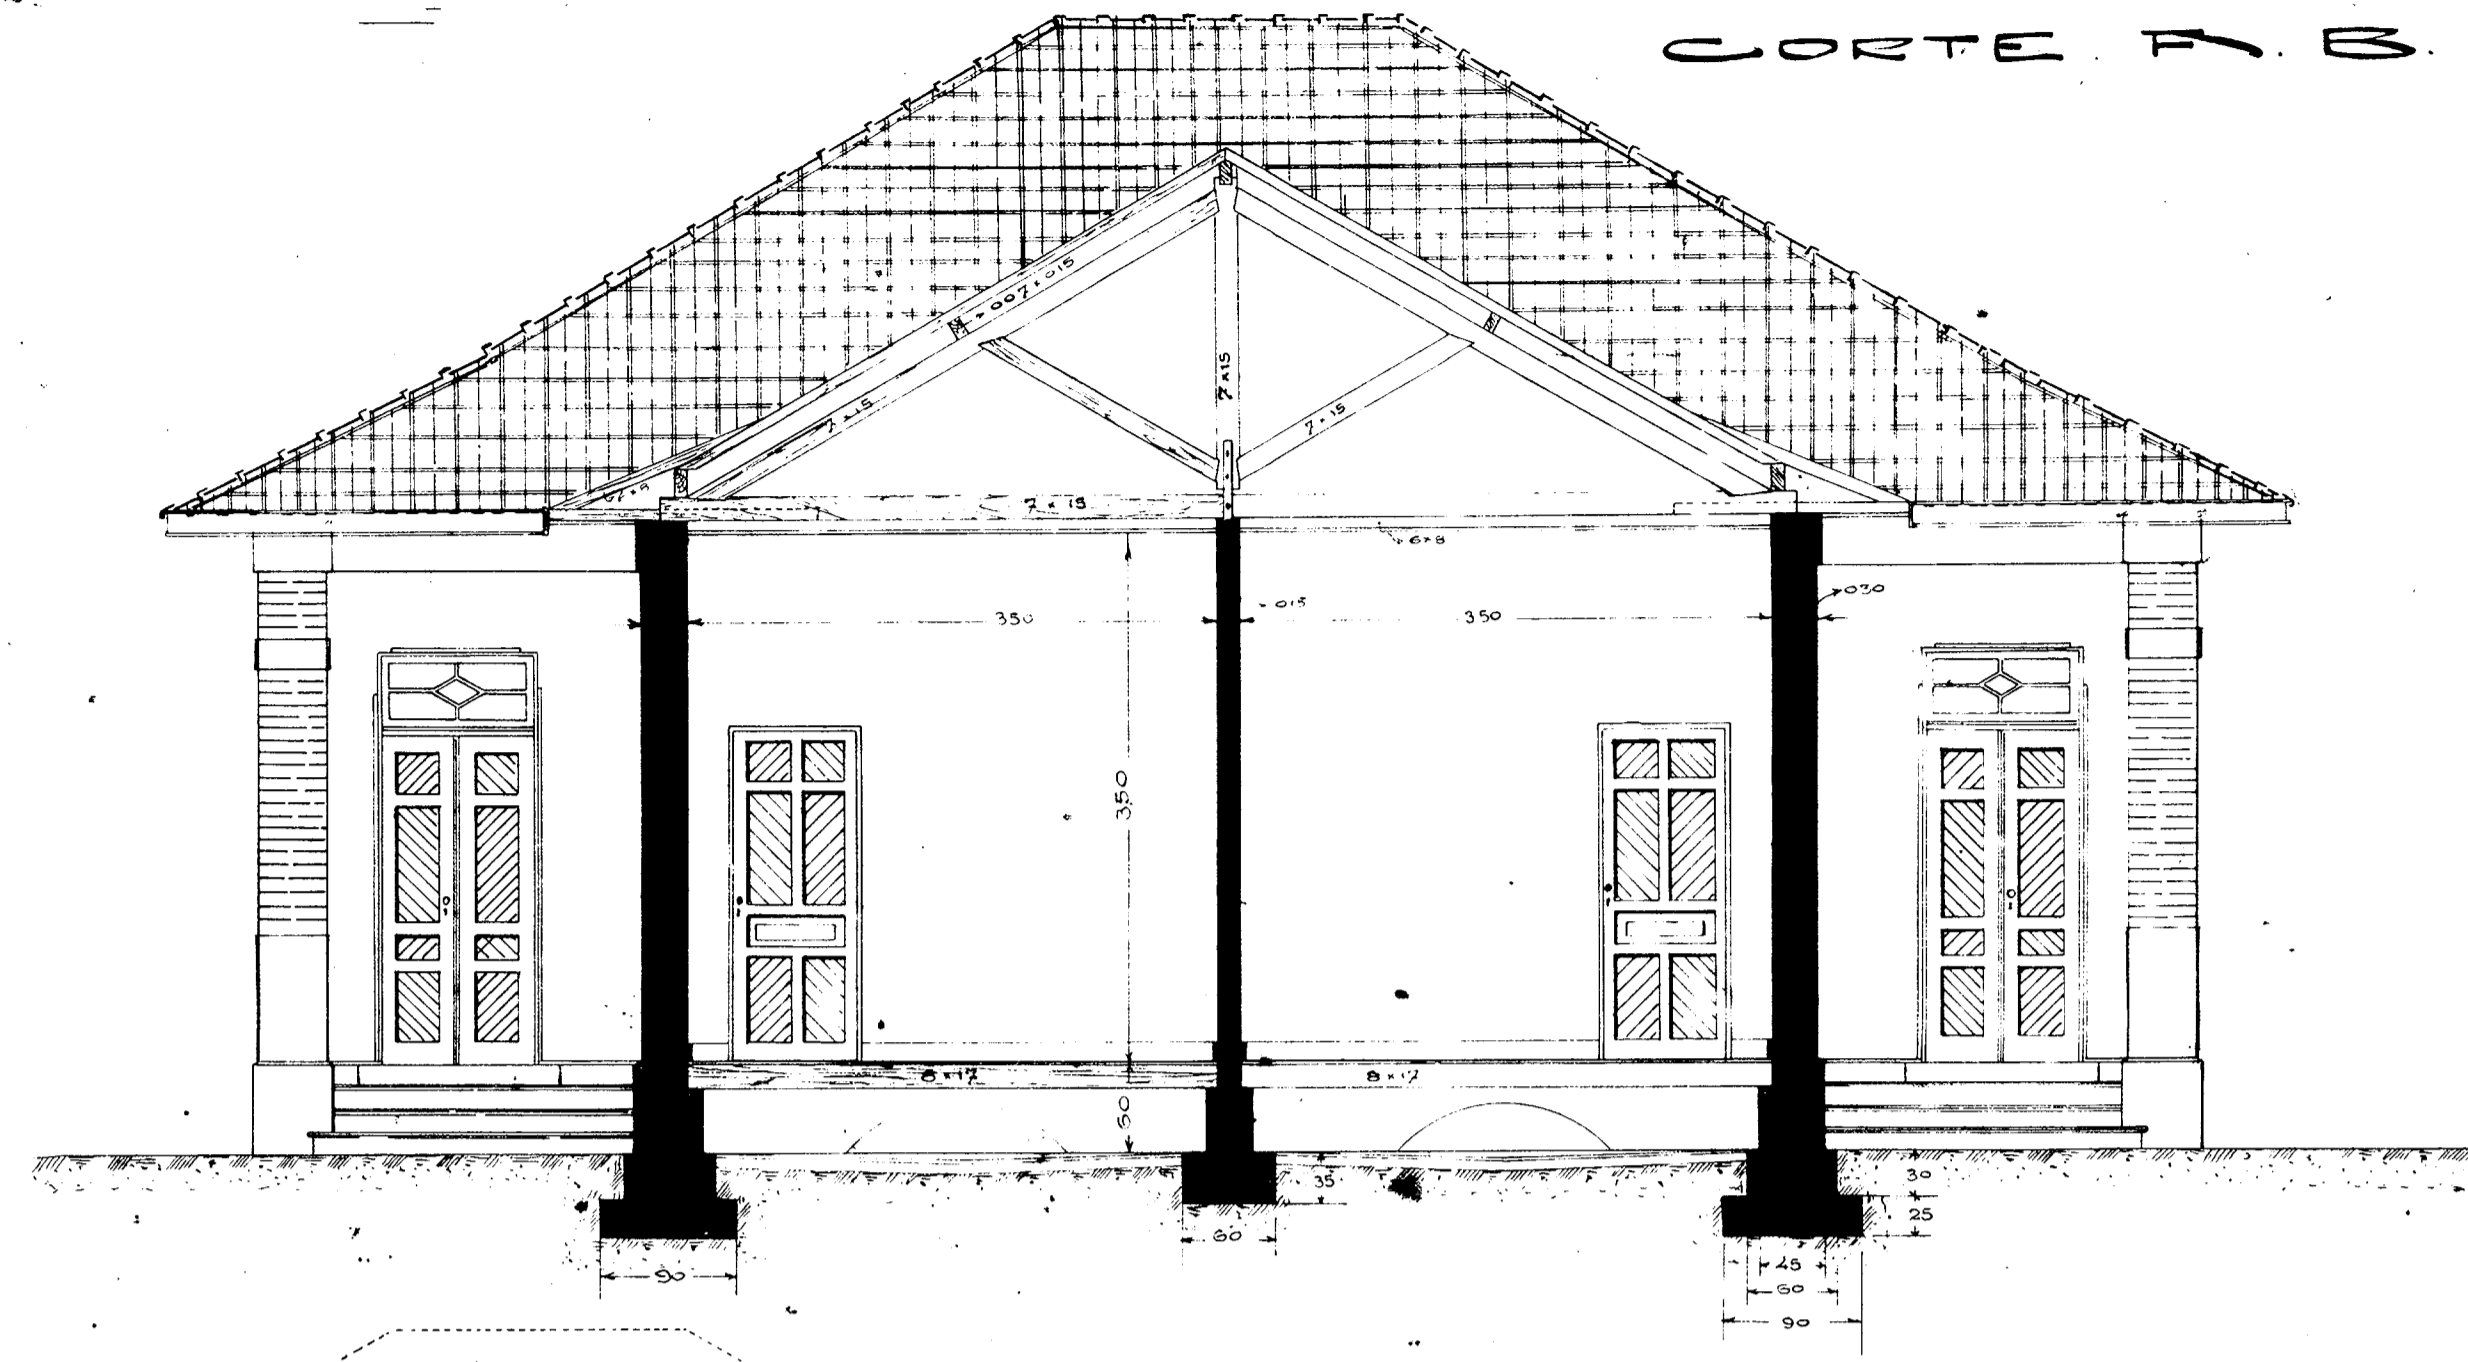

PLAN

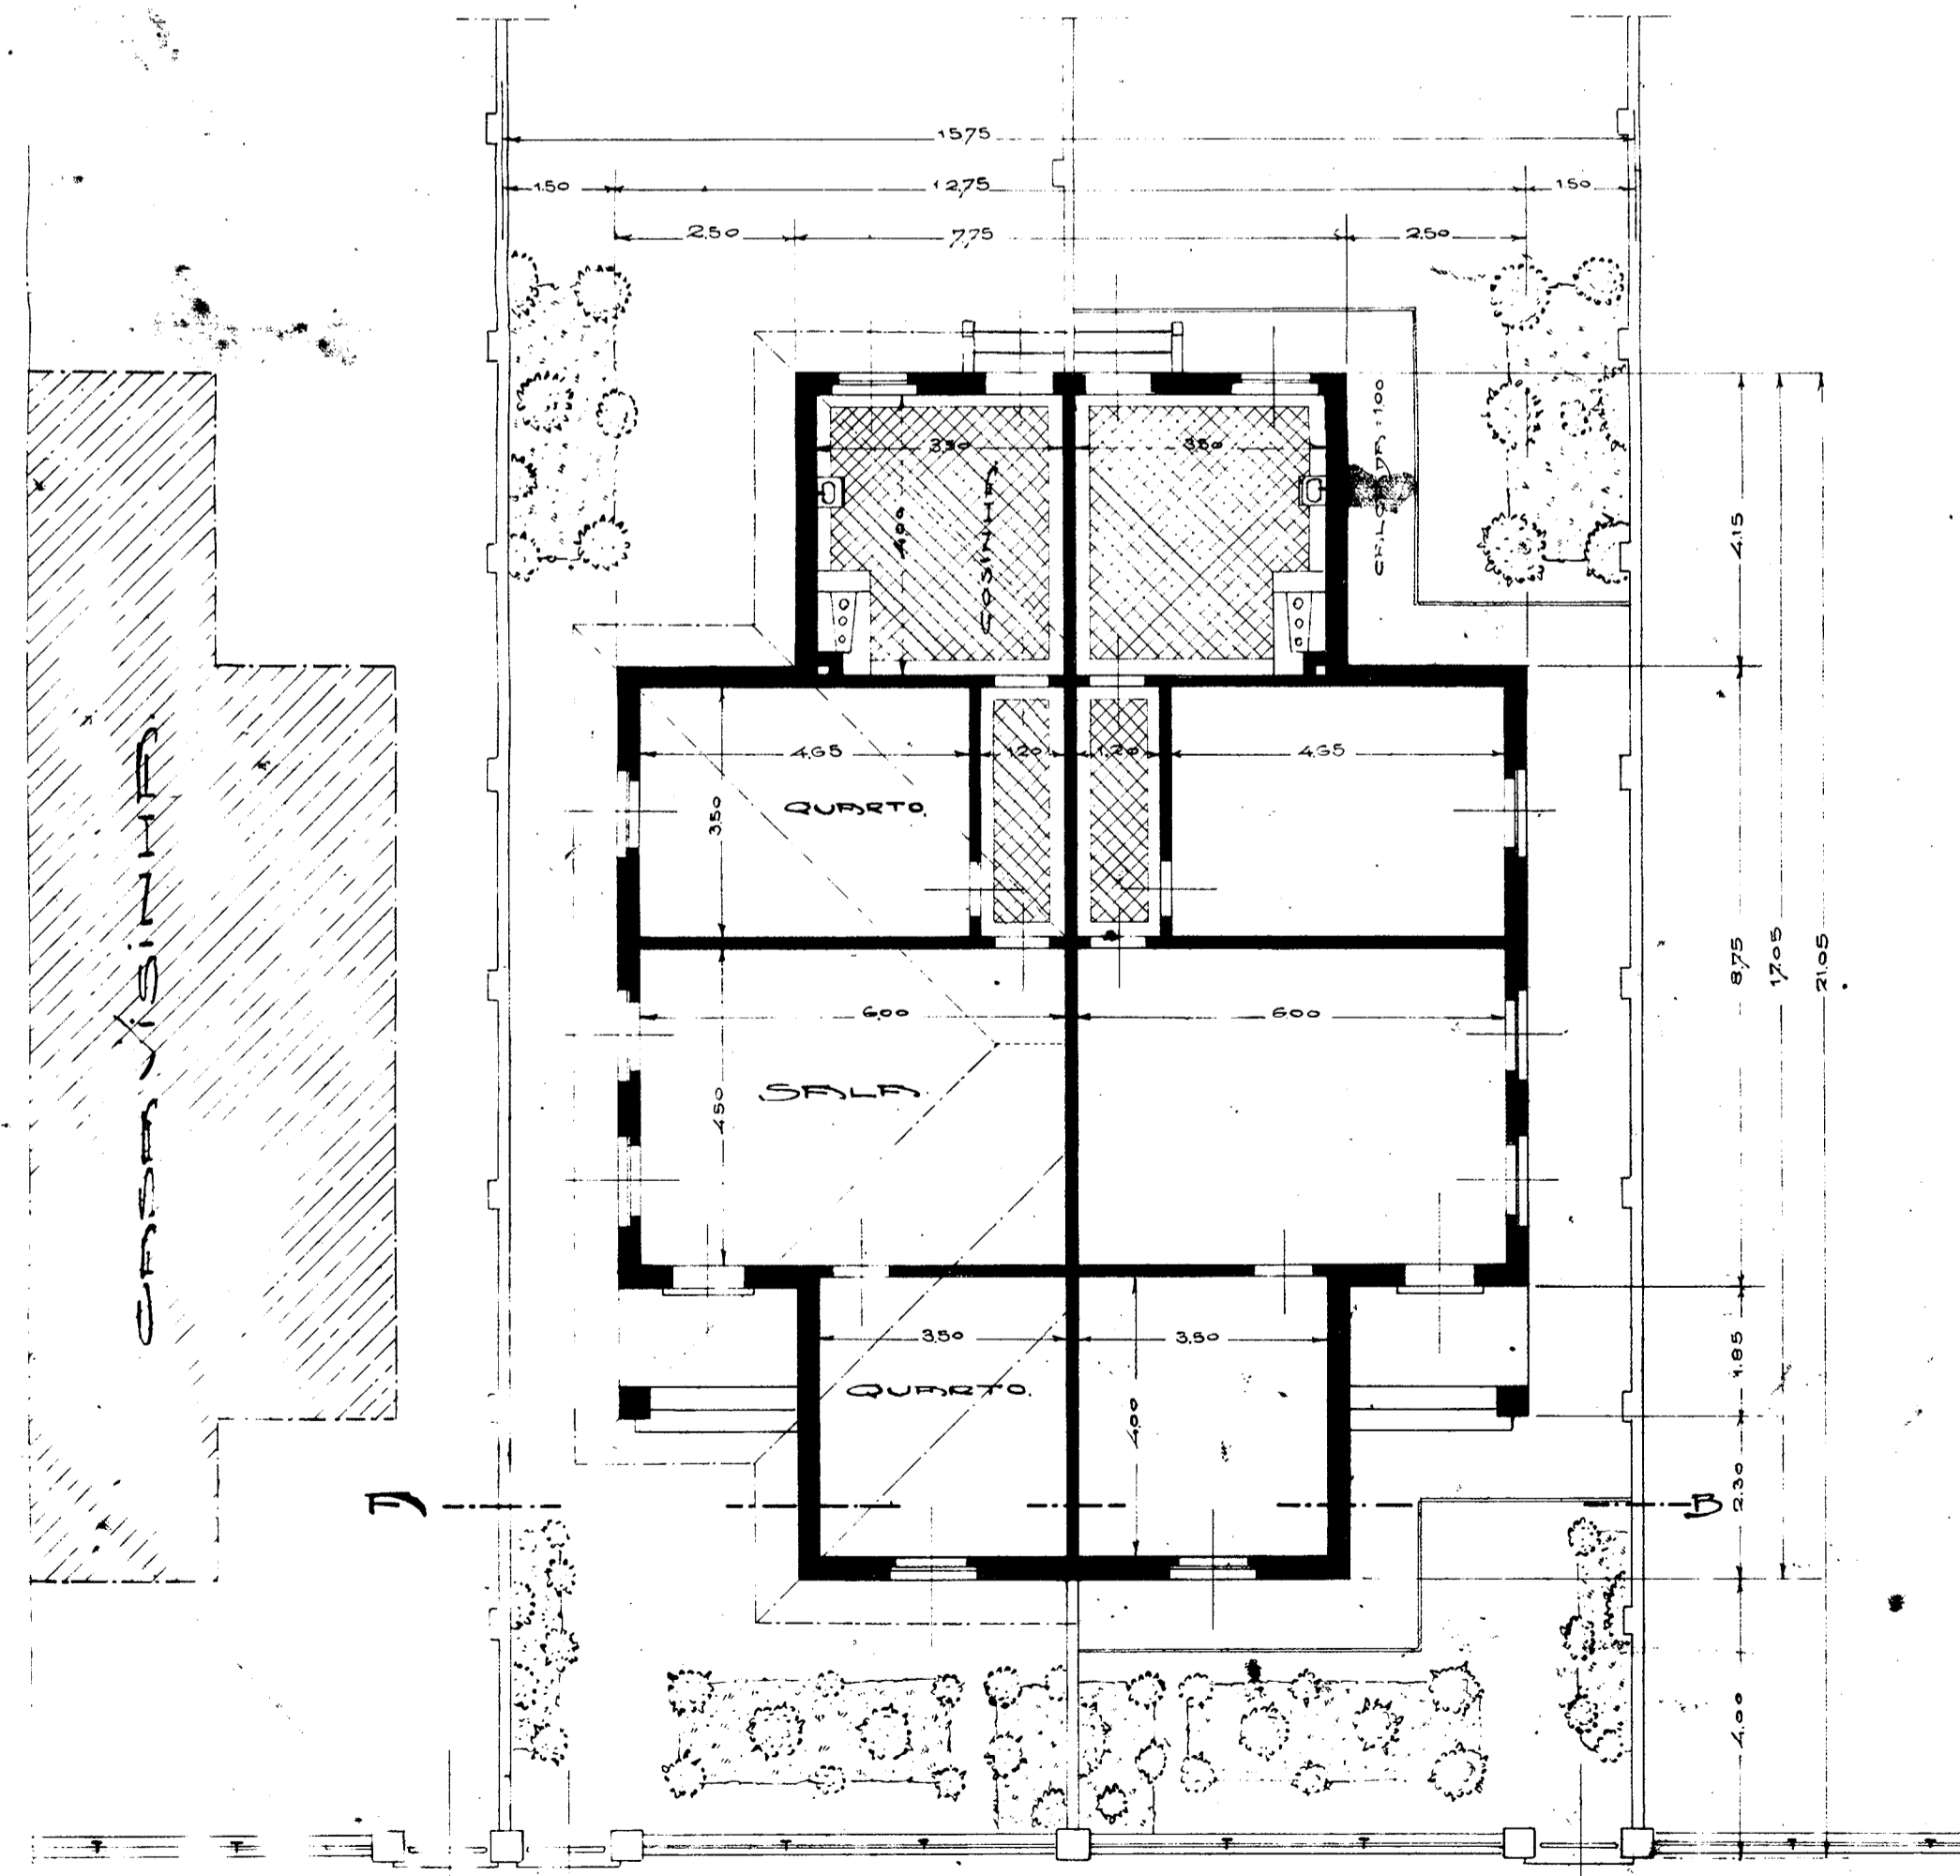

TIPO DE PORTOES E GRAYIL

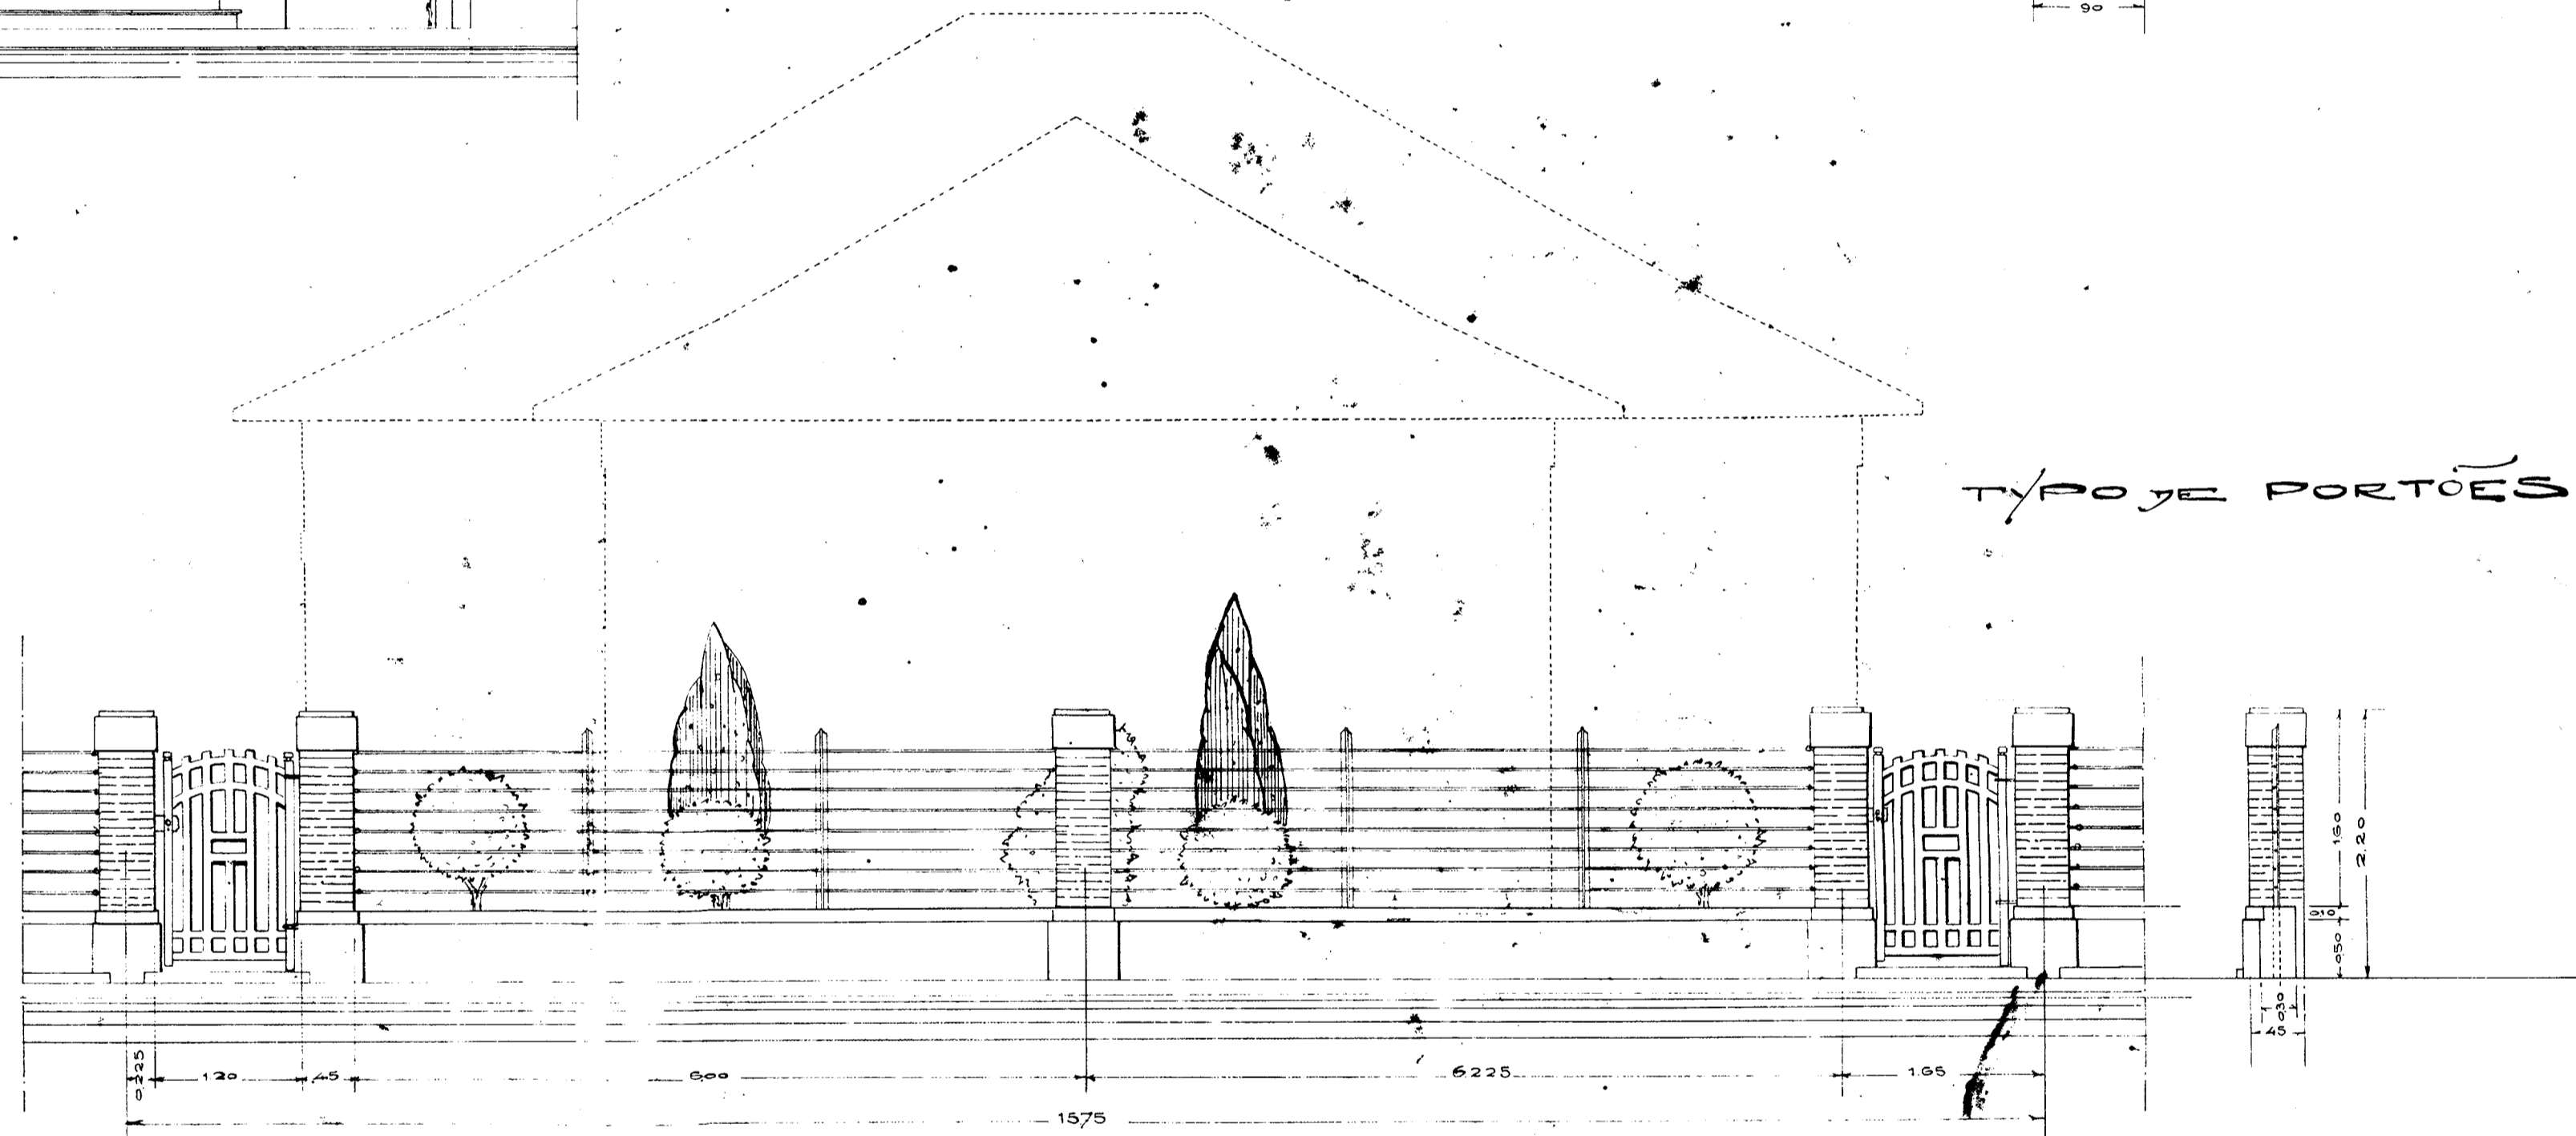

COMA. PAULISTA DE F. DE FERRO.

CASA TIPO N.º 2.ª PARA

VILLA OPERARIA.

ESCALAS =

1:100 e 1:50

ESCRITORIO DE RESIDENCIA.

JUNHO 26-3-99

*Alonso*