
ESPAÇO VIVÊNCIA URBANA

PARQUE DOS ANHUMAS

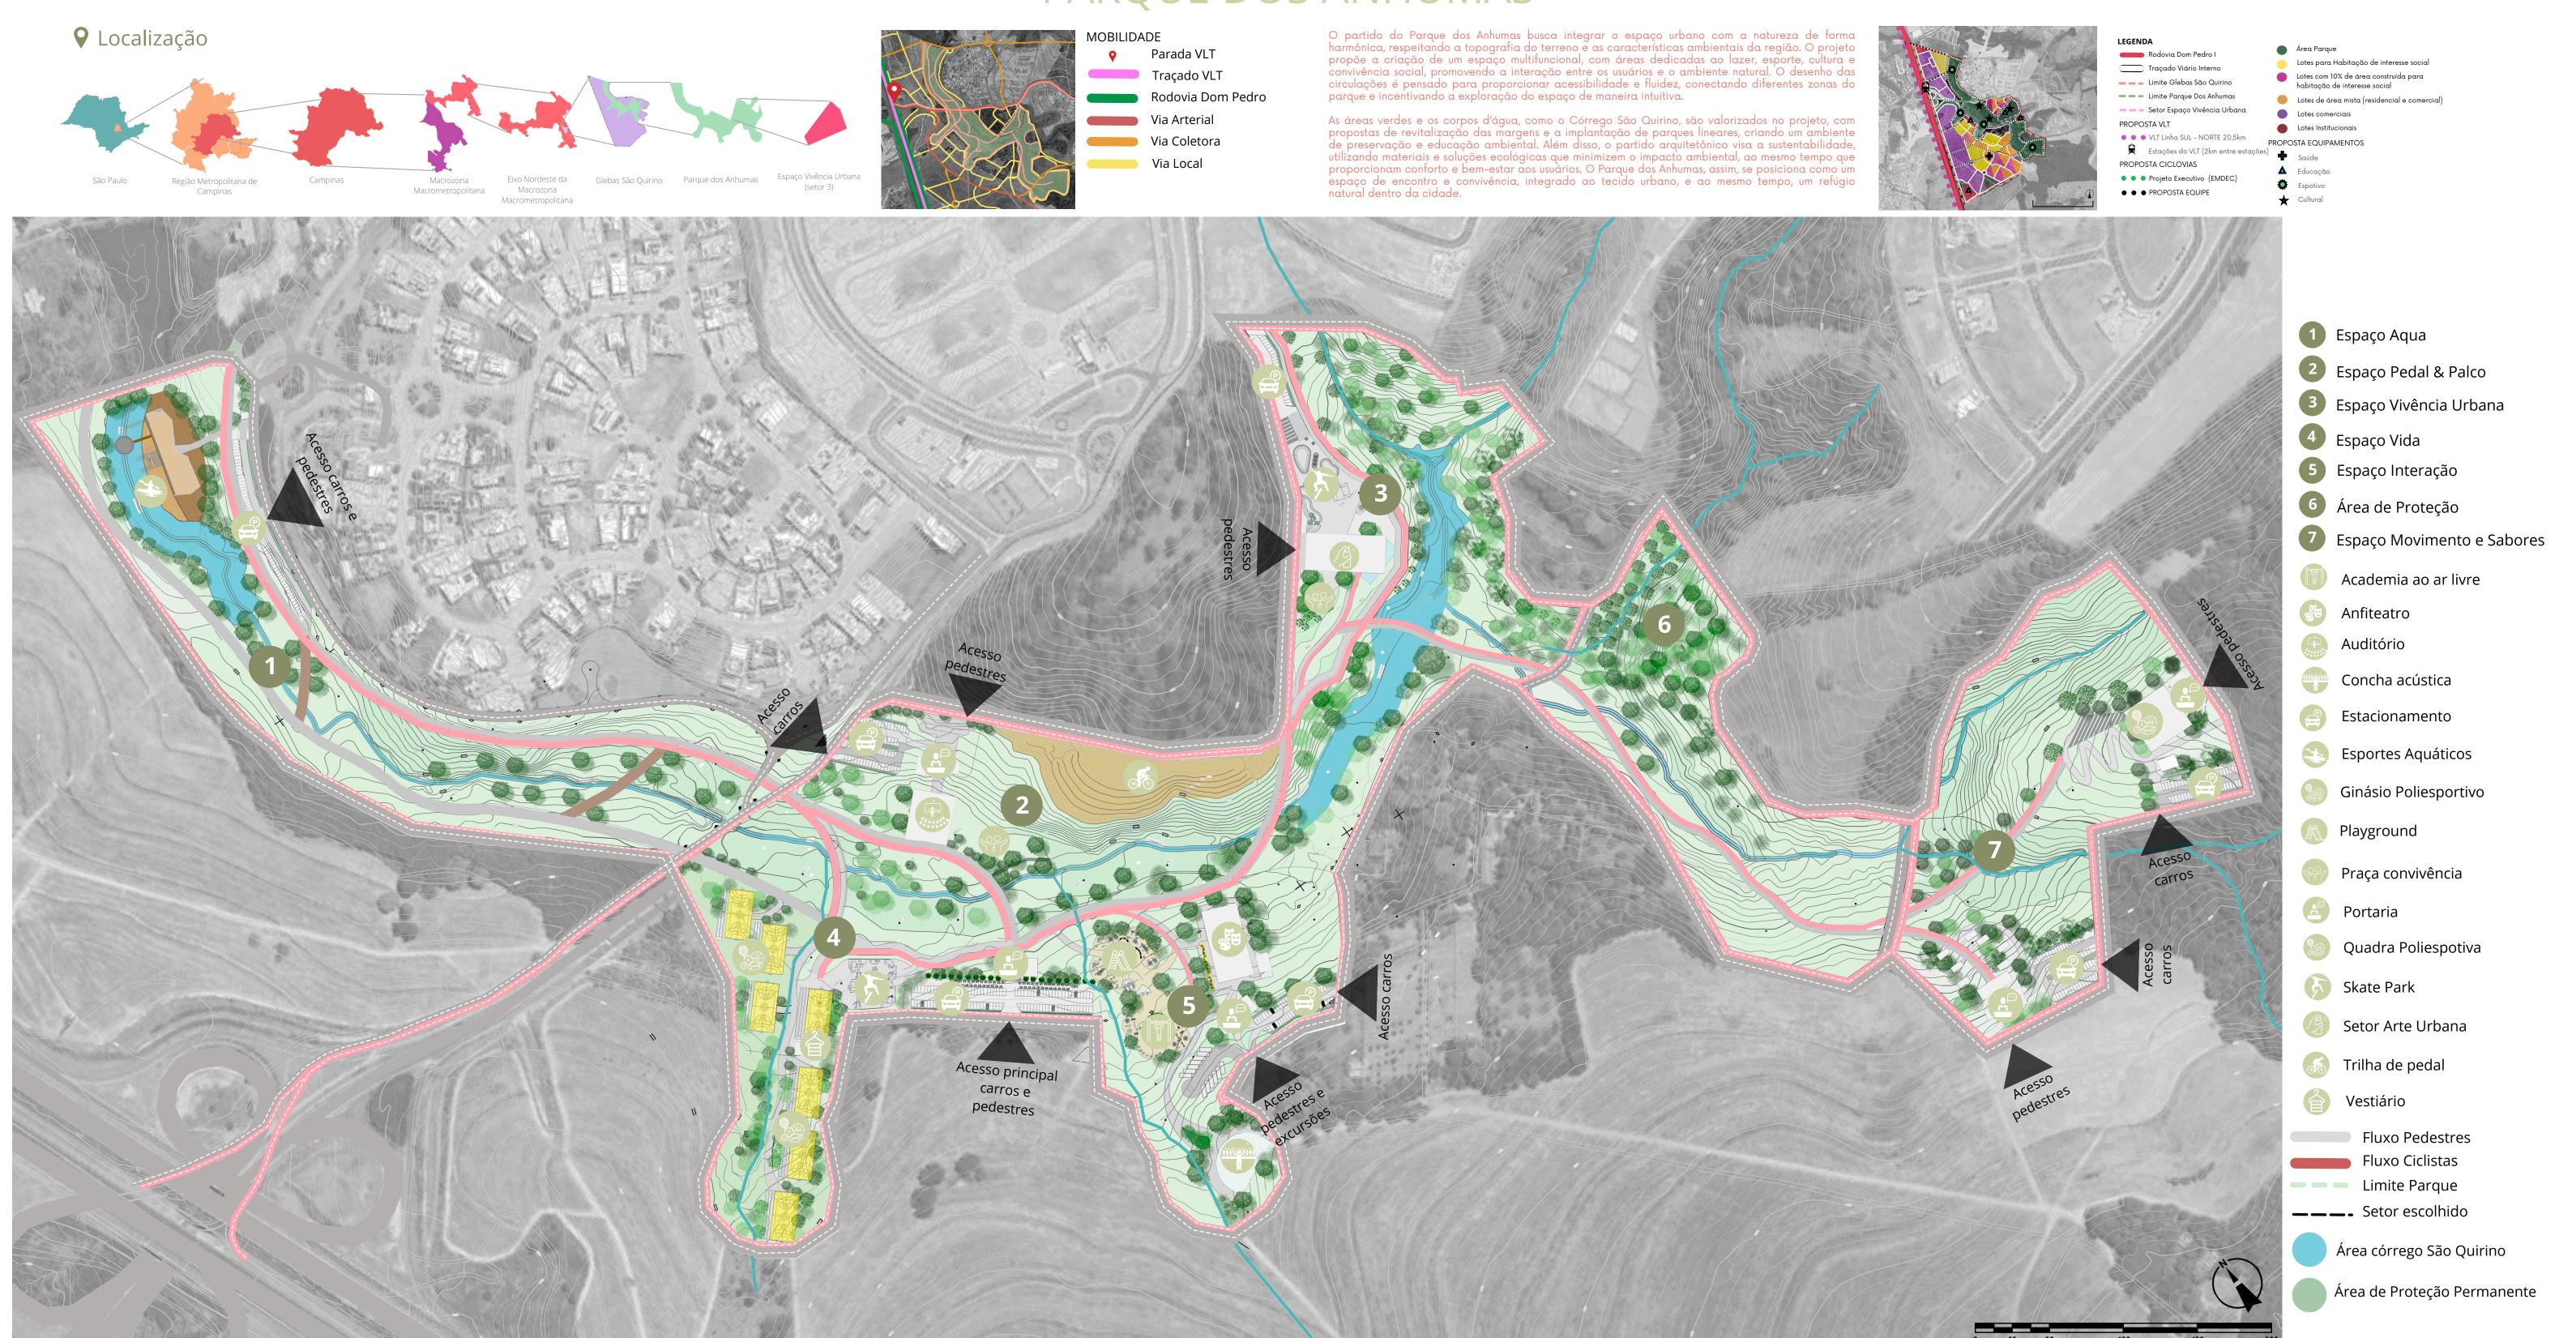

1 Espaço Aqua

A proposta transforma a área de inundação do Córrego São Quirino em um espaço para esportes aquáticos, como canoagem, stand-up paddle e remo. Inclui decks flutuantes, vestiários, depósitos e áreas de convivência com vista para o córrego. O projeto valoriza o potencial natural, promove o uso sustentável da área alagável e fortalece a conexão da comunidade com o ambiente, criando uma nova atração esportiva e de lazer na região.

2 Espaço Pedal & Palco

O setor integra esportes radicais e cultura, aproveitando a topografia para criar circuitos de mountain bike e trilhas desafiadoras. Inclui um auditório para apresentações artísticas e eventos, além de praças e lounges para descanso e convivência. A proposta promove a conexão entre esporte, cultura e comunidade, oferecendo um espaço dinâmico e acessível para lazer e interação com a natureza.

3 Espaço Vivência Urbana

O Espaço Vivência Urbana, terceiro setor do parque, é multifuncional e integra cultura, lazer e convivência. Oferece salas para aulas de artes urbanas, galerias para exposições, pista de skate, praças de convivência, lanchonete, ciclovia e estacionamento com acesso facilitado. Projetado para estimular criatividade e interação social, é um ponto de encontro vibrante para frequentadores e

4 Espaço Vida

O quarto setor, voltado para atividades esportivas, é multifuncional e promove o engajamento comunitário. Conta com quadras poliesportivas, pista de skate, concha acústica para eventos ao ar livre, vestiários e quiosques de alimentação. O espaço incentiva um estilo de vida ativo e saudável, unindo esporte, cultura e convivência.

5 Espaço Interação

O quinto setor do Parque dos Anhumas promove integração e bem-estar para todas as idades. Inclui um playground seguro para crianças com banheiros adaptados, um ginásio ao ar livre voltado à terceira idade com aparelhos de exercícios, e um anfiteatro para eventos culturais. Com estacionamento amplo, o espaço facilita intergeracionais e atividades encontros comunitárias.

6 Área de Proteção

O sexto setor do Parque dos Anhumas é dedicado à preservação ambiental, focando na regeneração de ecossistemas e proteção da biodiversidade. Com acesso restrito e mínima interferência humana, as ações são limitadas a manejo e monitoramento, garantindo um refúgio natural e equilíbrio ecológico.

Espaço Movimento e Sabores

O sétimo setor do Parque dos Anhumas integra esporte e convivência. Inclui um ginásio coberto para práticas esportivas em qualquer clima, espaço gastronômico com quiosques para descanso e interação, e conexão com trilhas de bicicleta, oferecendo suporte e infraestrutura para ciclistas. É um ambiente acolhedor que une lazer, esporte e socialização.


PUC CAMPINAS


ESPAÇO VIVÊNCIA URBANA

PARQUE DOS ANHUMAS



A escolha do terceiro setor do Parque dos Anhumas e do Espaço Vivência Urbana foi baseada em critérios que equilibram integração urbana, função social e potencial ambiental. O Parque dos Anhumas prioriza a valorização da área como um eixo de conexão entre a cidade e a natureza, promovendo atividades de lazer, esporte e convivência comunitária, enquanto protege os recursos naturais existentes. Já o Espaço Vivência Urbana e seu entorno foram definidos para atender demandas sociais e culturais da região, com foco em oferecer espaços para interação social, cultura e lazer, promovendo acessibilidade e qualidade de vida aos moradores do entorno. Ambos os projetos foram pensados para otimizar o uso do solo urbano, harmonizando preservação ambiental com benefícios diretos à população.

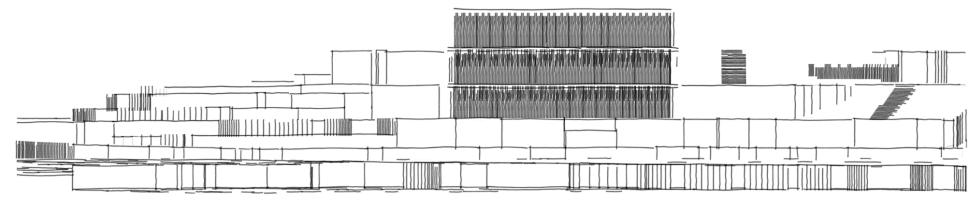

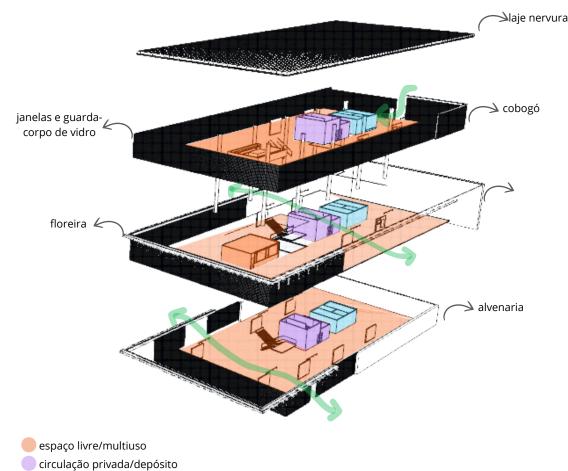



O Espaço Vivência Urbana é um ambiente dinâmico e multifuncional, projetado para promover interação social, práticas artísticas e lazer. Conta com salas adaptáveis para aulas como dança, música e fotografia, além de áreas ao ar livre para workshops e atividades como yoga e grafite. Possui praças de convivência, uma pista de skate moderna, espaços para exposições de arte e painéis para manifestações urbanas.


A circulação é bem planejada,


manitestações urbanas.


A circulação é bem planejada, integrando ciclovias e áreas de caminhada, incentivando mobilidade ativa. O setor oferece uma cafeteria com áreas externas, banheiros acessíveis, depósitos para materiais e estacionamento estratégico. O projeto prioriza inclusão, qualidade de vida e sustentabilidade, valorizando o espaço público.

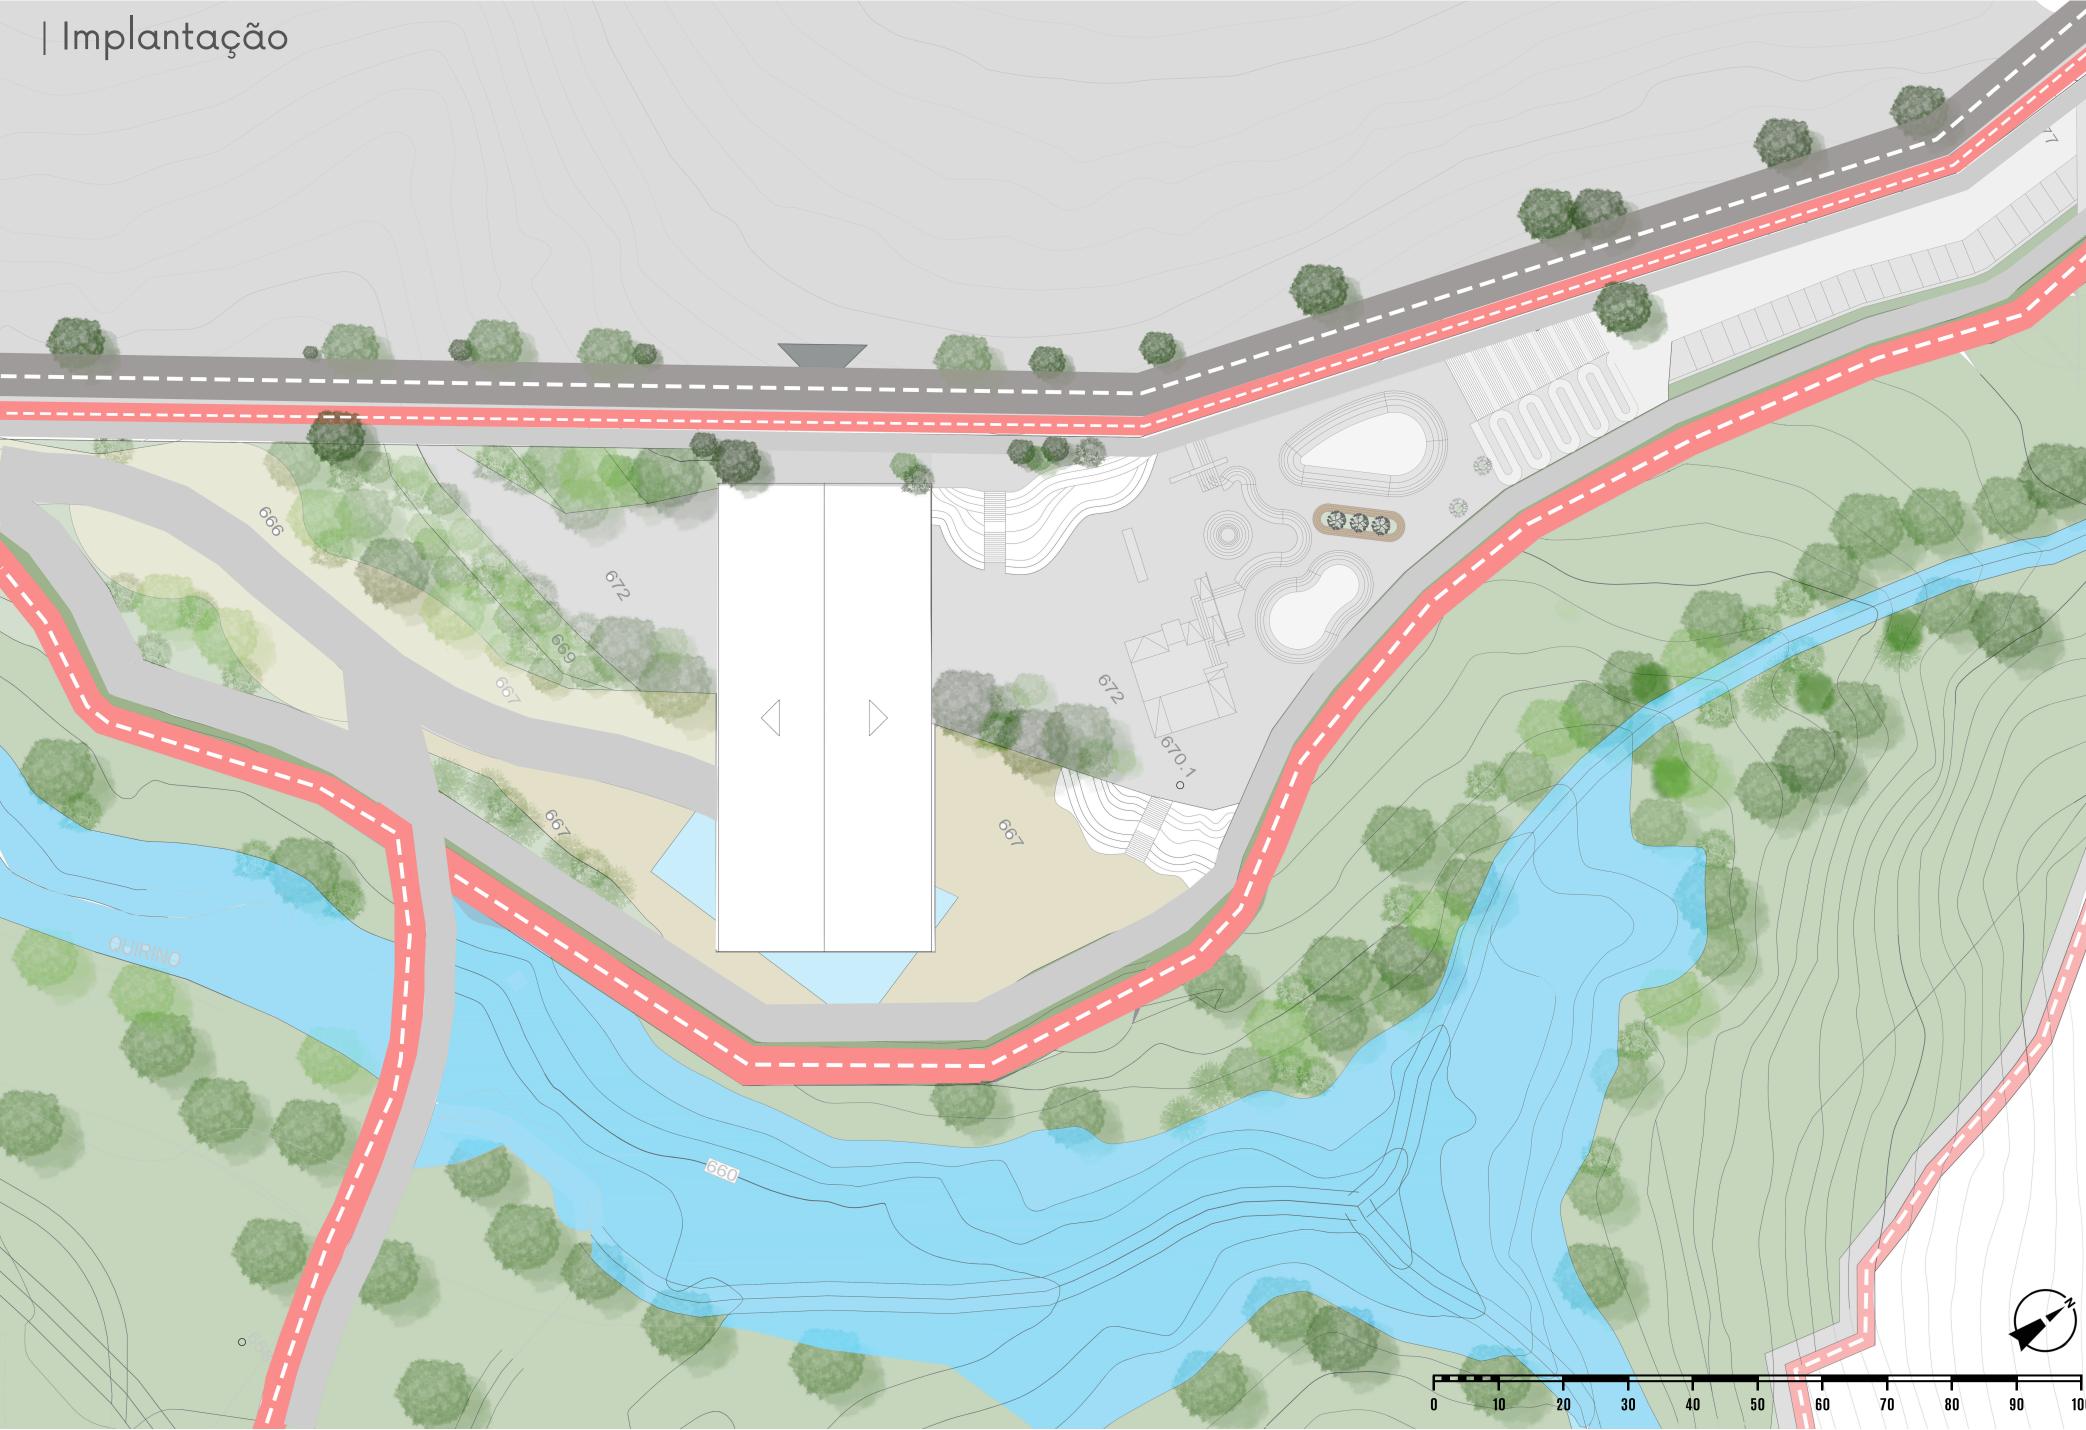

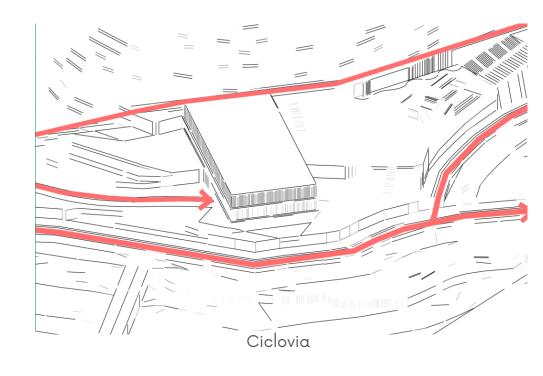

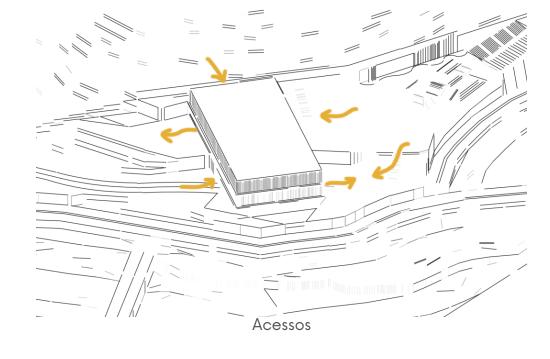


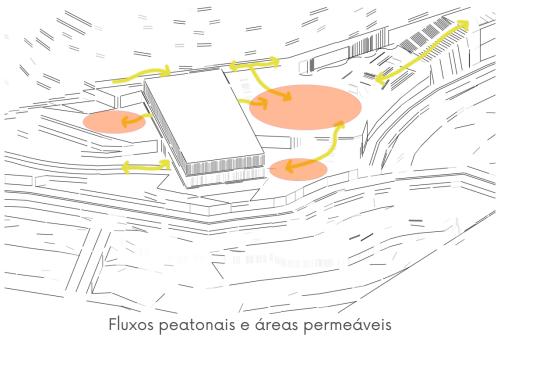

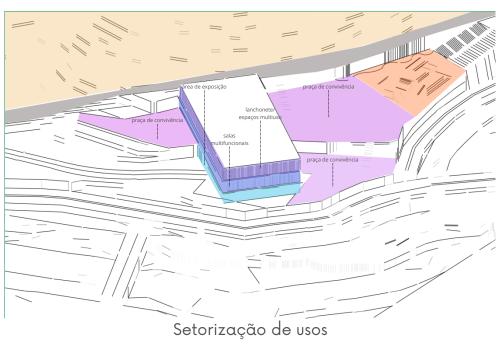



sanitários

TÉRREO - COTA 667

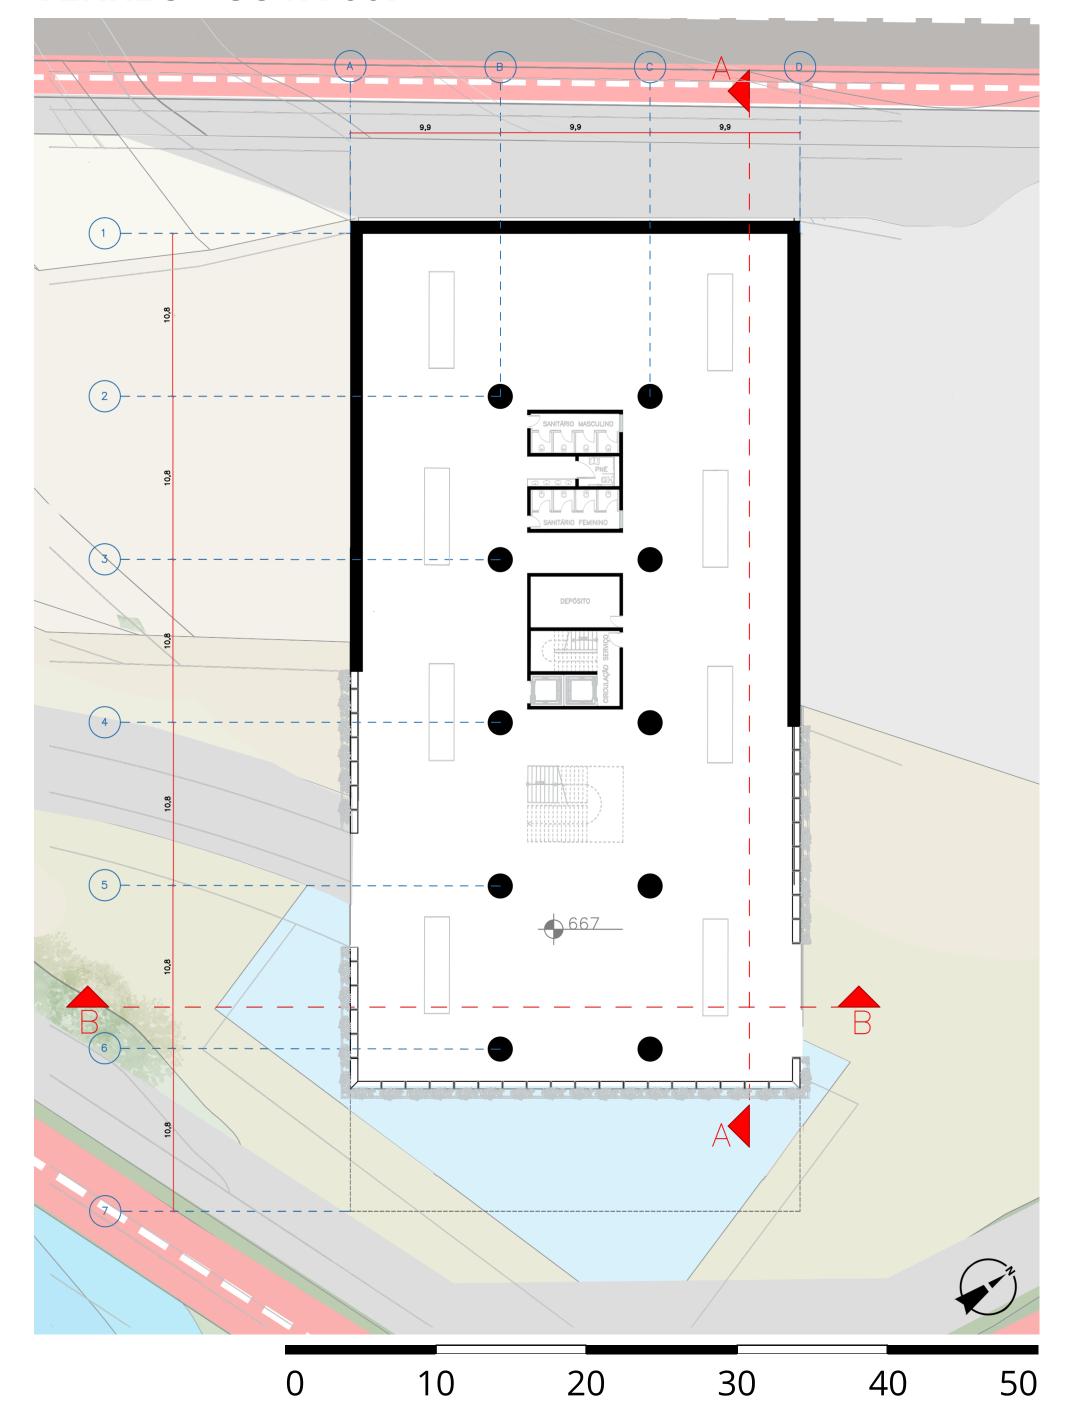


1° PAVIMENTO - COTA 672

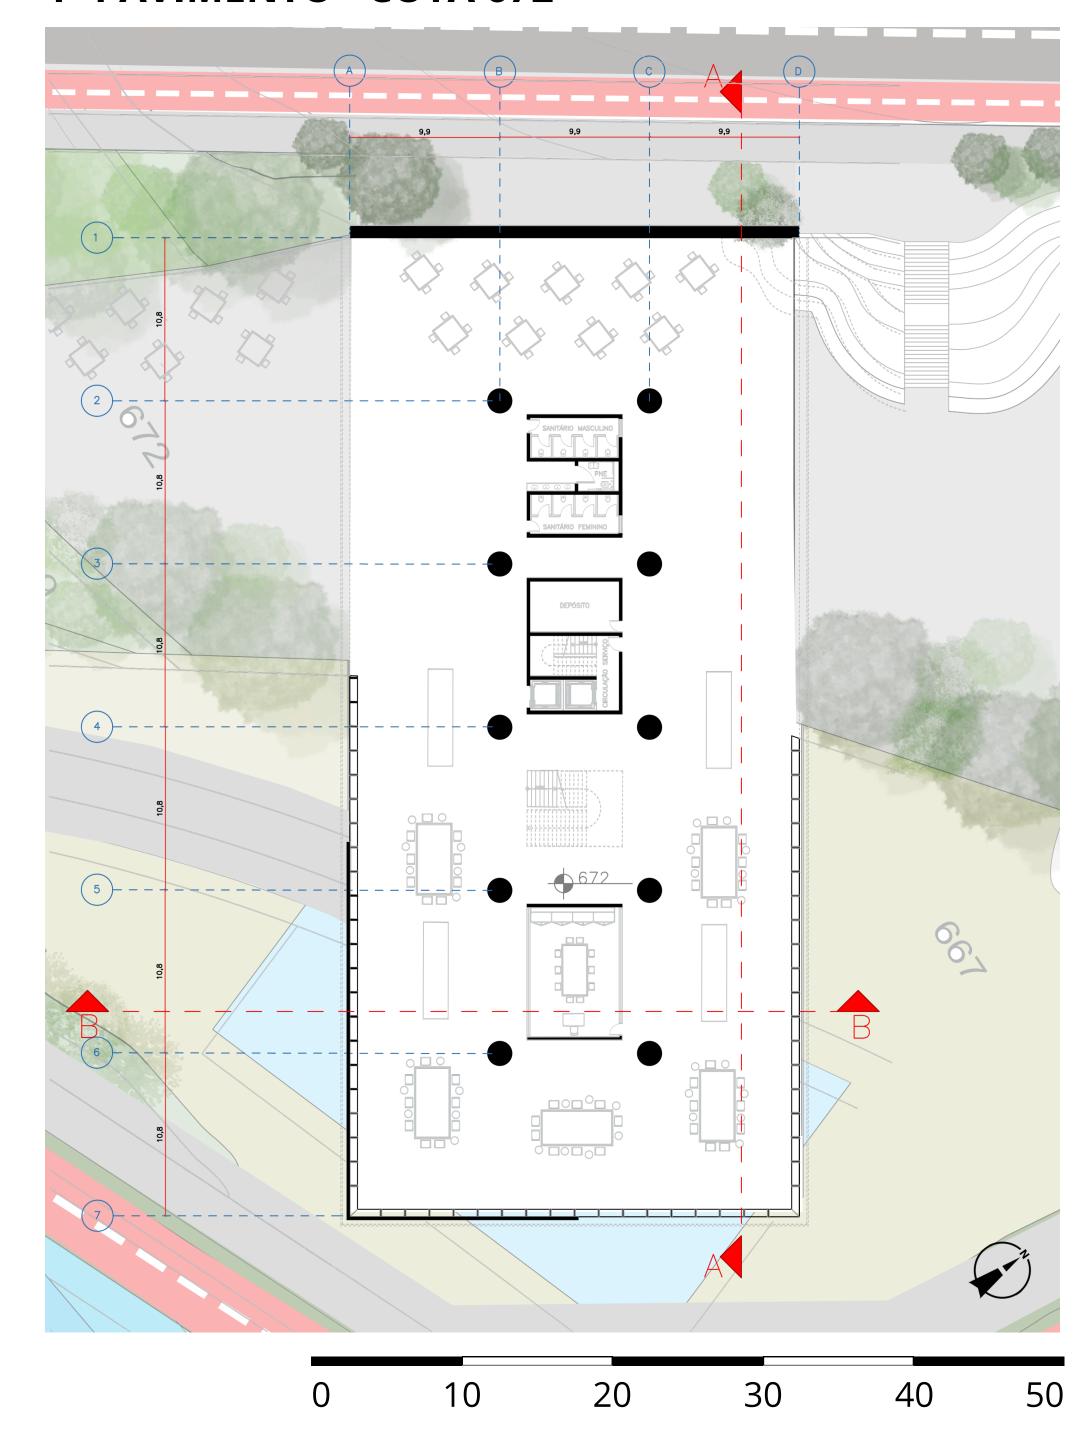

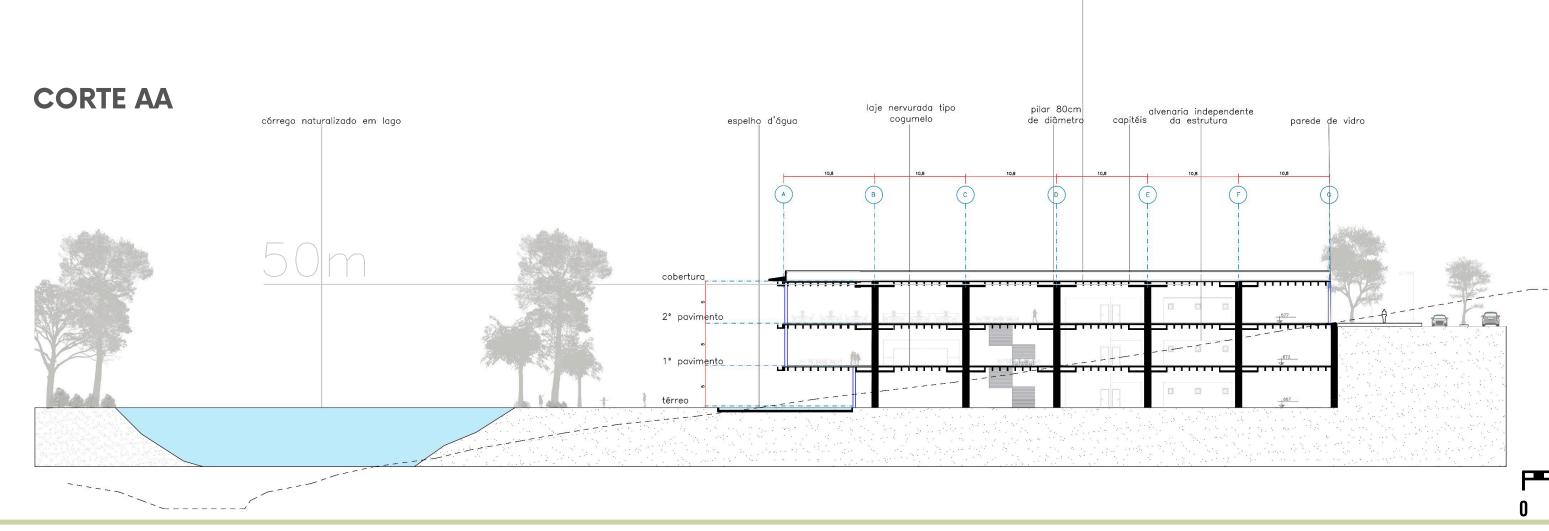


EDIFÍCIO VIVÊNCIA URBANA


2° PAVIMENTO - COTA 677

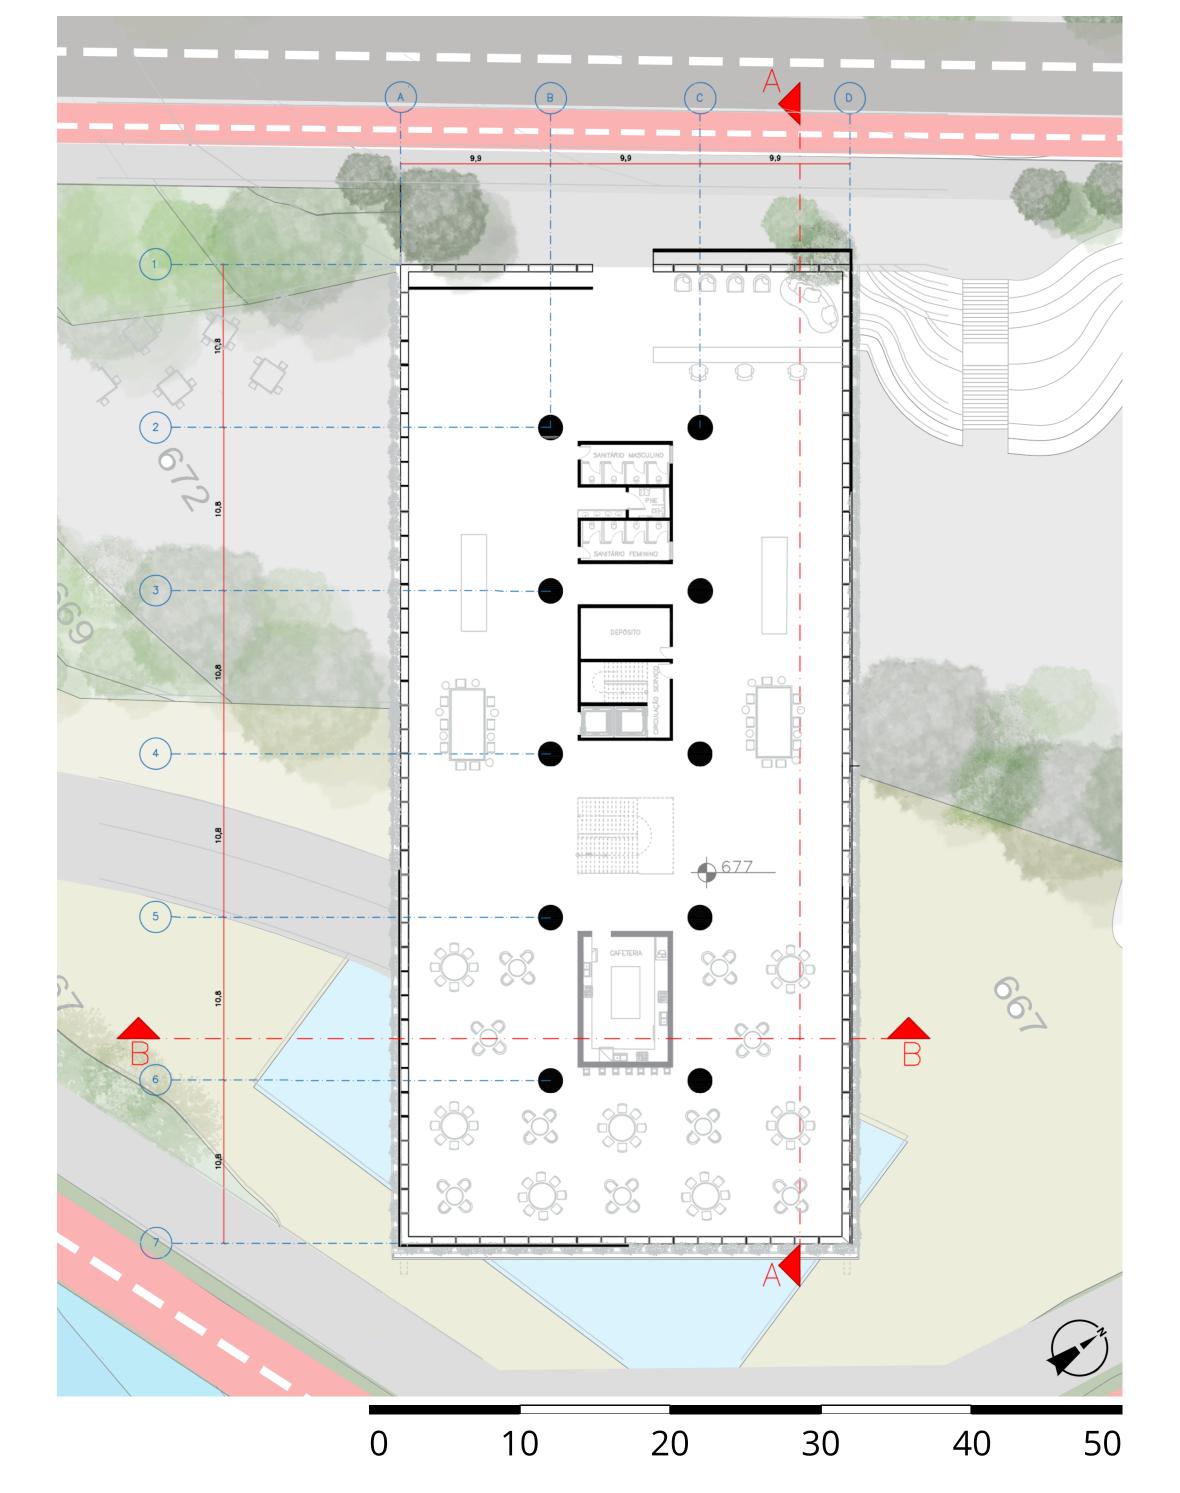


COBERTURA

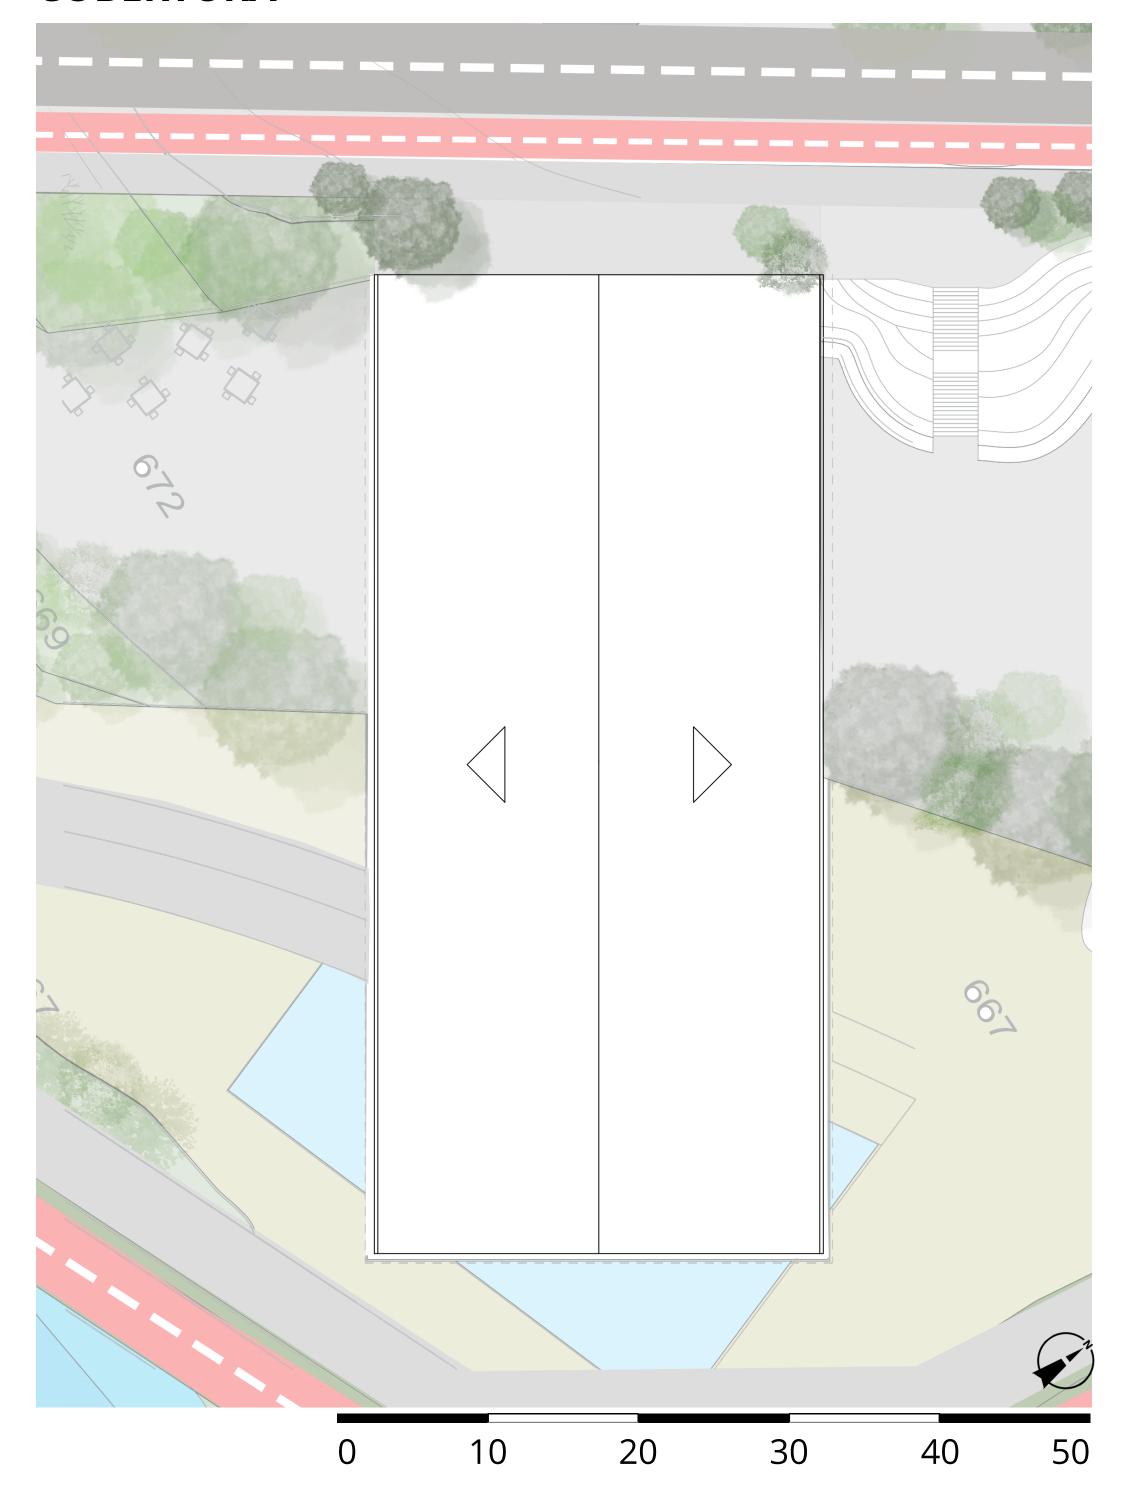


CORTE BB

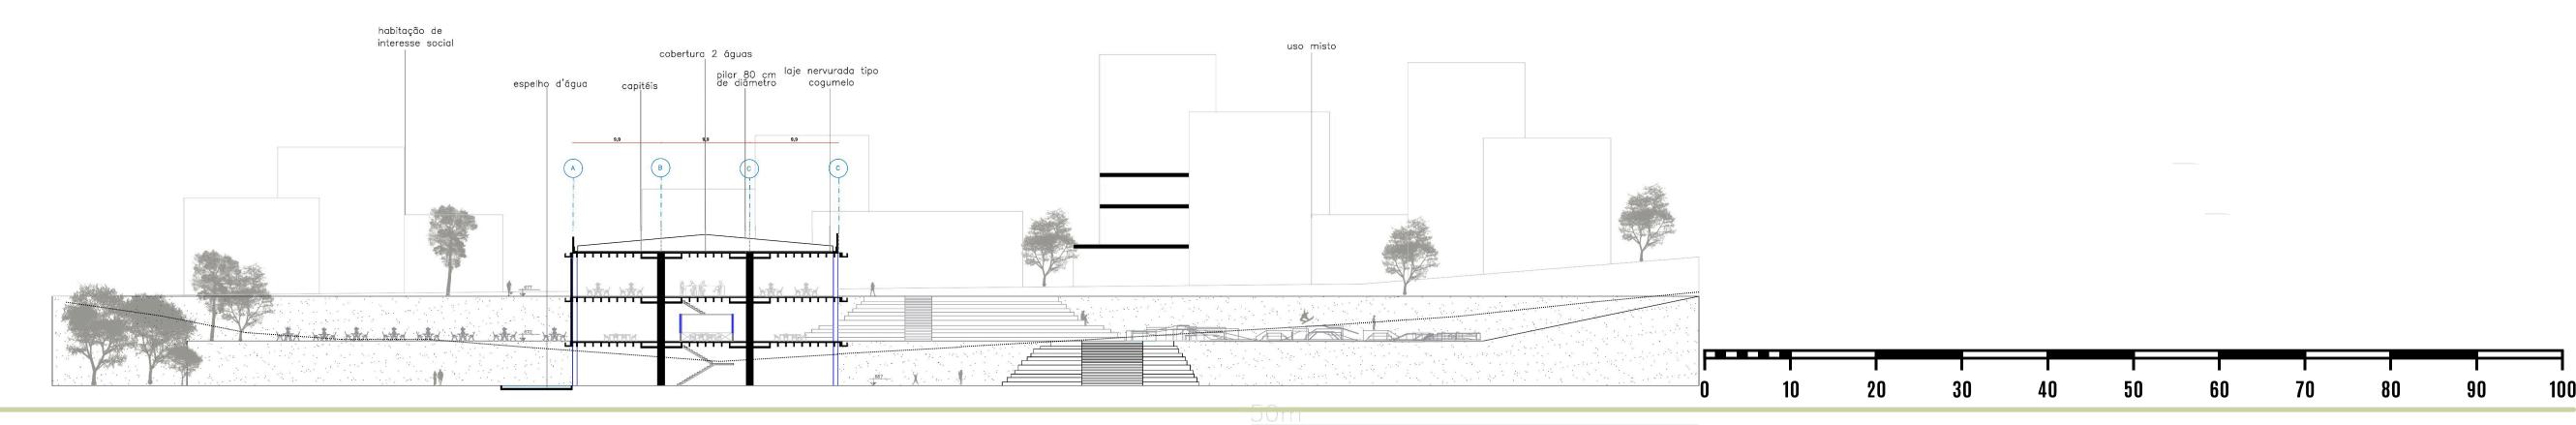

ELEVAÇÕES

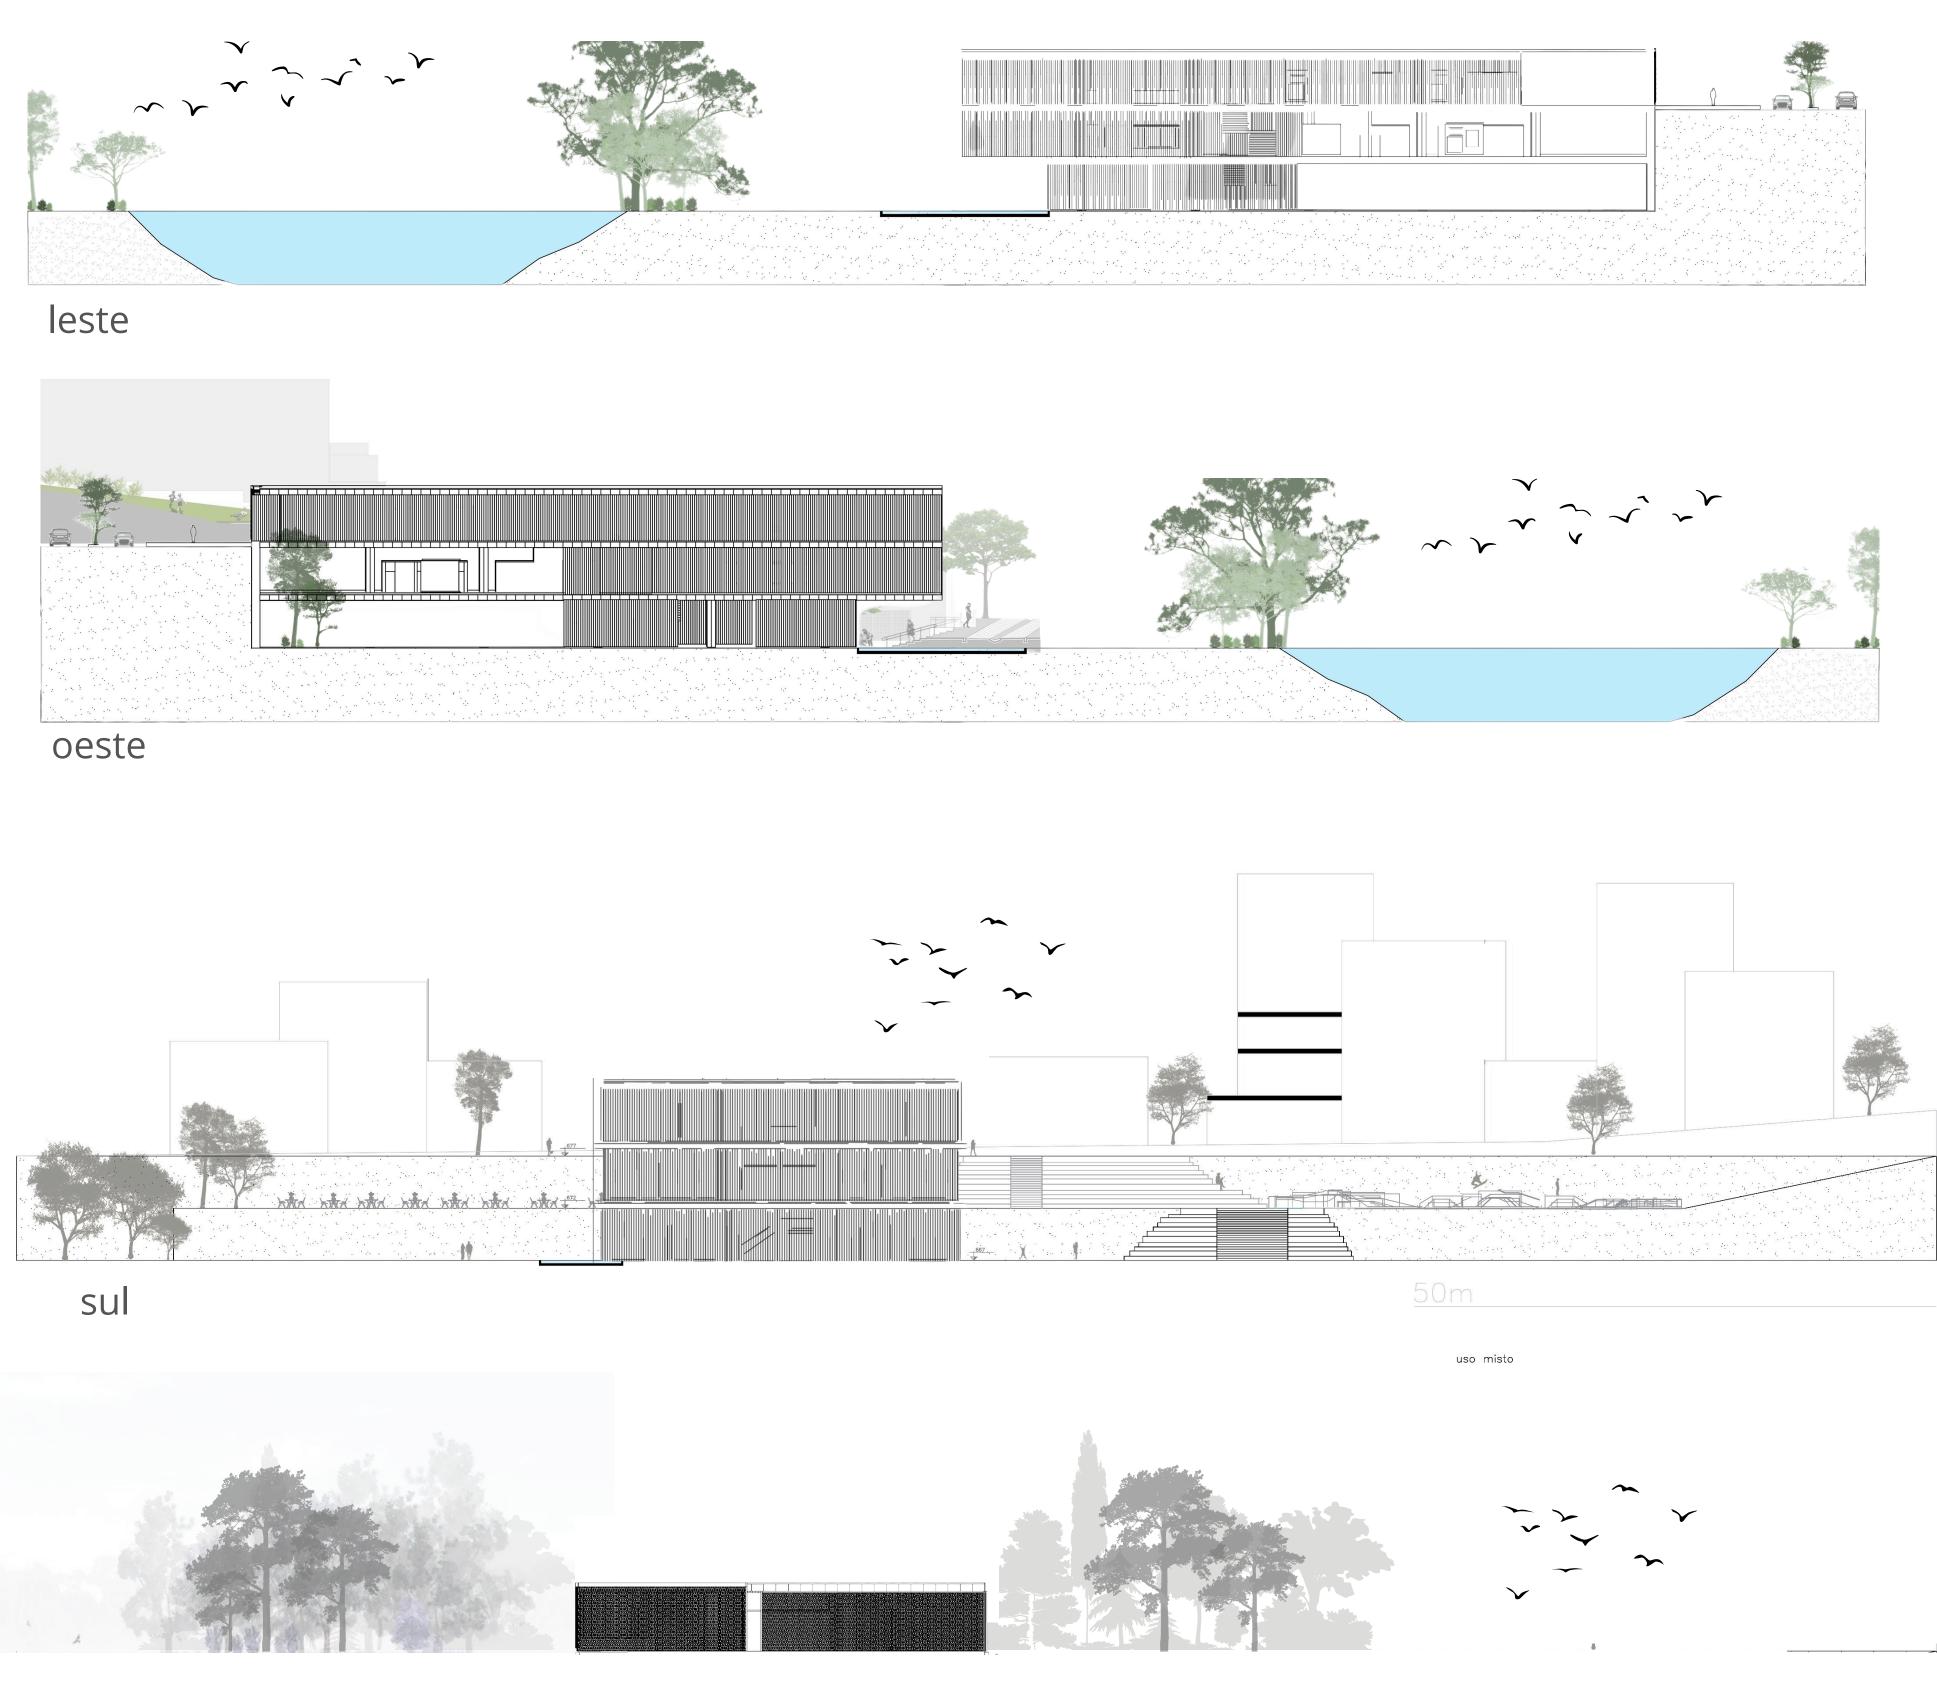



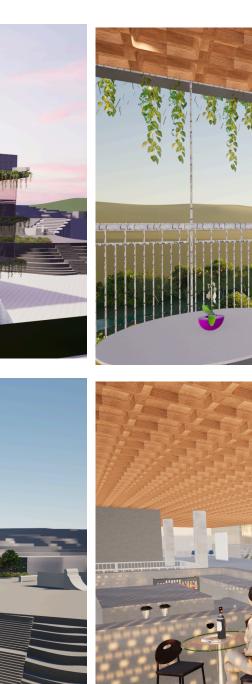













norte