
# CENTRO MULHERES SETORIZAÇÃO-

O projeto Centro Mulheres busca trabalhar com mulheres em estado de vulnerabilidade, promovendo desenvolvimento profissional e apoio a saùde física e mental, se tornando um centro de acolhimento para mulheres não só do Paripe, mas de Salvador. Dentro do Centro será possível realizar atividades relacionadas a saùde mental, tanto coletivas quanto atendimentos individuais, e saùde física, com áreas reservadas para atendimento nutricional e prática de atividade física. O Centro vai comportar cursos diversos para capacitação profissional em diferentes áreas, informática, área da beleza, além de espaço para prática de atividades ma nuais. Possuirá também setor de assistência social e jurídica, para dar apoio a mulheres que necessitem de um respaldo maior. Além disso, o centro também comporta setores comerciais, incentivando o uso misto, e a conexão do projeto com o bairro através do usufruto desse espaço comercial qualificado. Por fim, o centro ainda comporta uma Creche que está relacionada a área do parque, tal proposta tem o objetivo de promover a facilidade das mulheres em utilizar o centro, uma vez que pode-


rão usufruir da creche para deixar os filhos enquanto participam das atividades do centro. Portanto, o Centro Mulheres busca

atender e dar suporte as mulheres, com capacitação profissional, apoio jurídico e assistência social, apoio a saùde física e

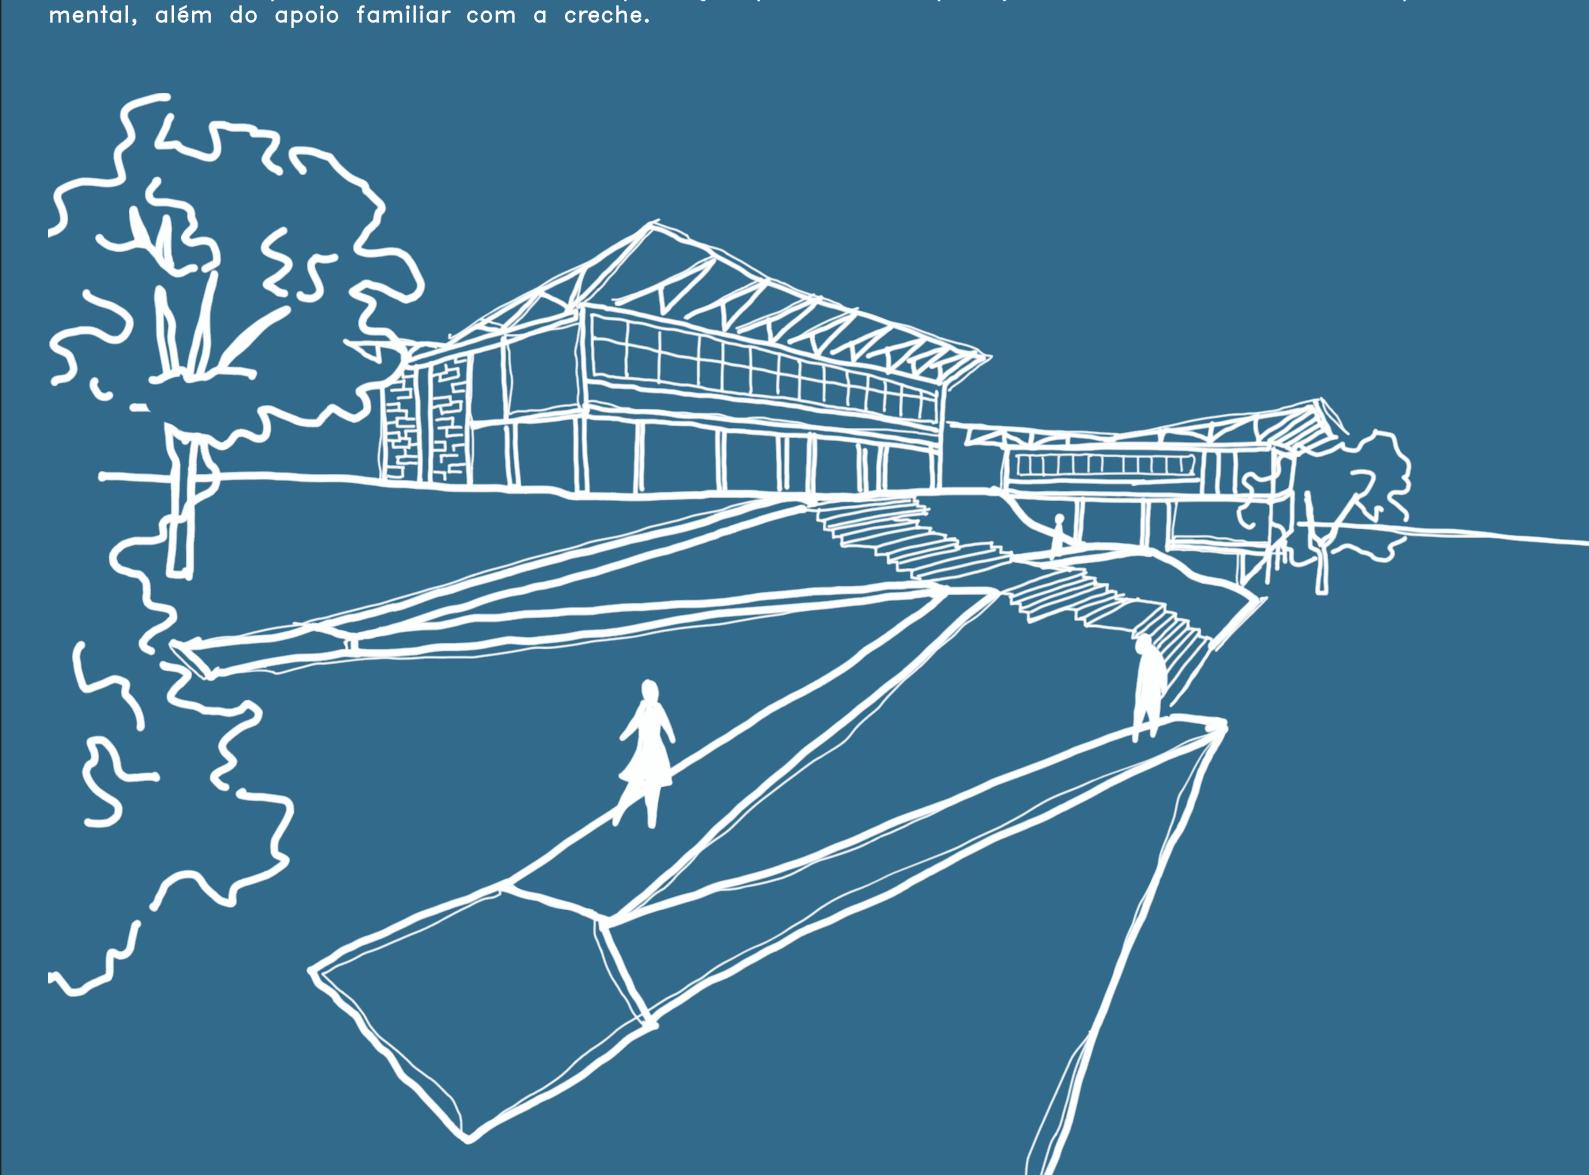




Orientador:
BARBARA MENDES BARBOSA 20127379 LEANDRO RODOLFO SCHENK PRÉ BANCA Trabalho Final de Graduação 2024 — PUC Campinas Faculdade de Arquitetura e Urbanismo

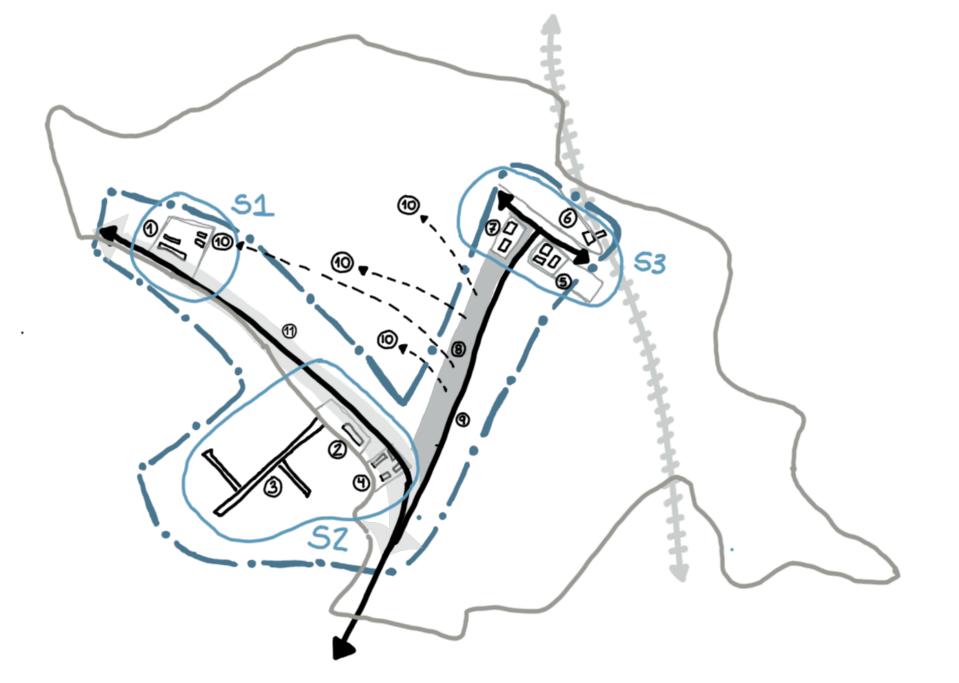


2) CENTRO COMUNITARIO PESCA 6 ESTAÇÃO INTERMODAL

### IMPLANTAÇÃO GERAL

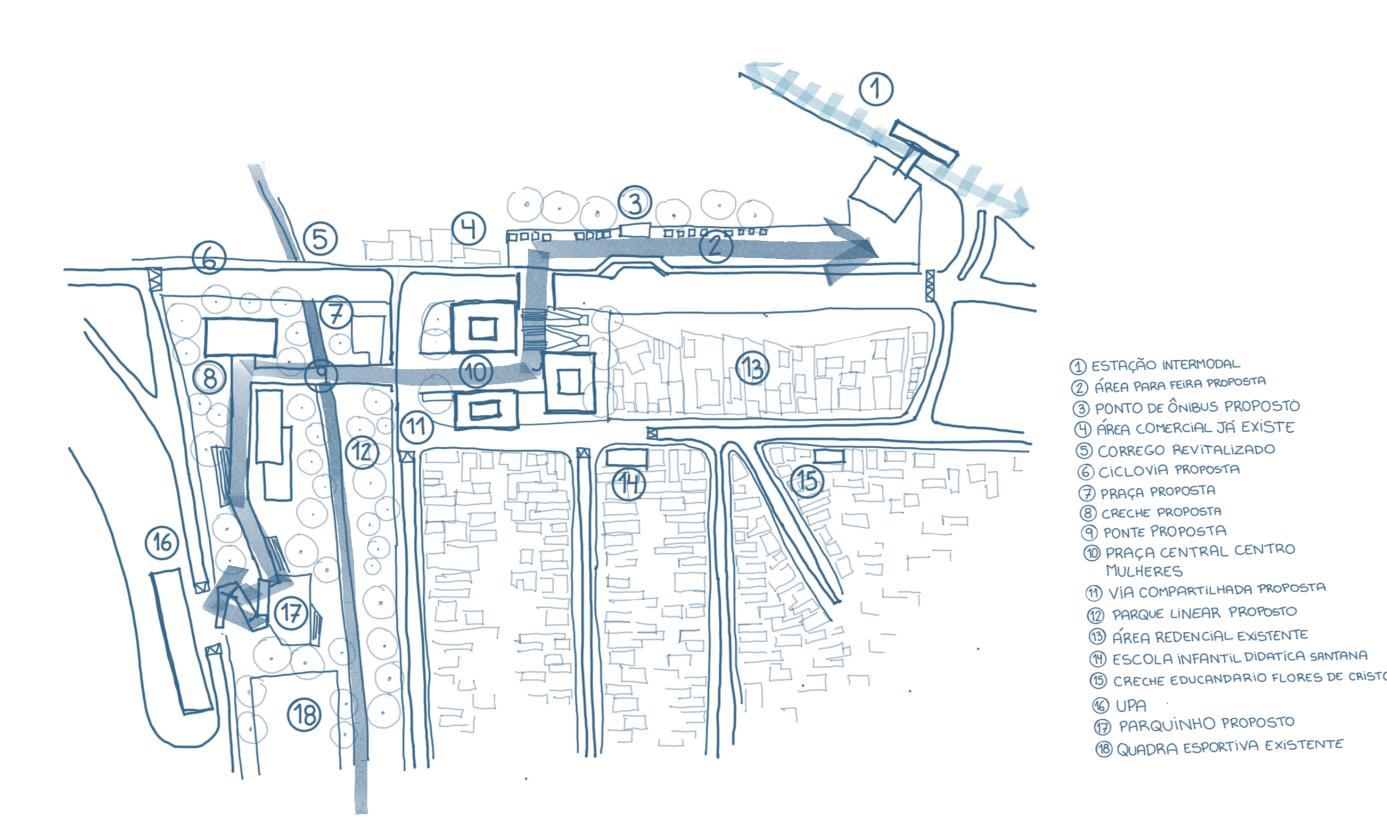


#### SETOR 03 -

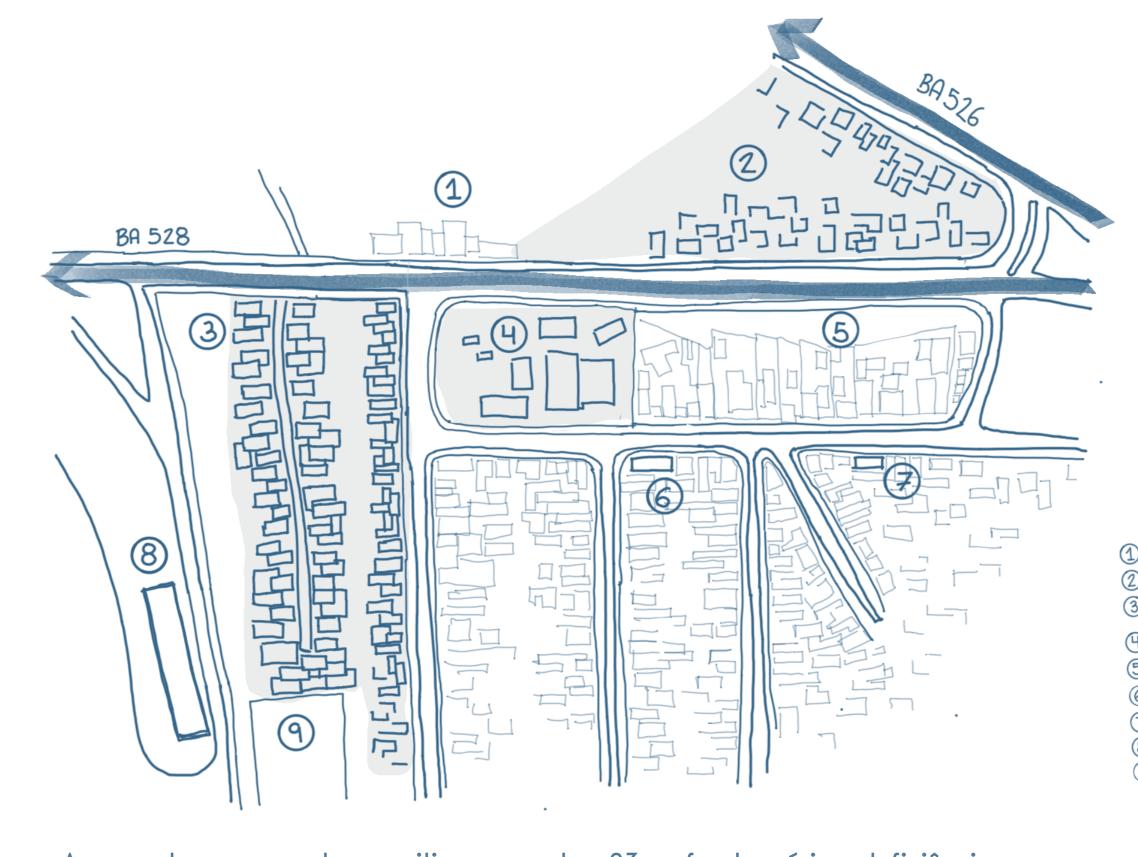


zação interna e a inexistência de áreas livres qualificadas. De maneira geral, o setor necessita de uma reestruturação abrangente, com a implementação de equipamentos públicos, infraestrutura e espaços livres públicos.

#### PARTIDO -

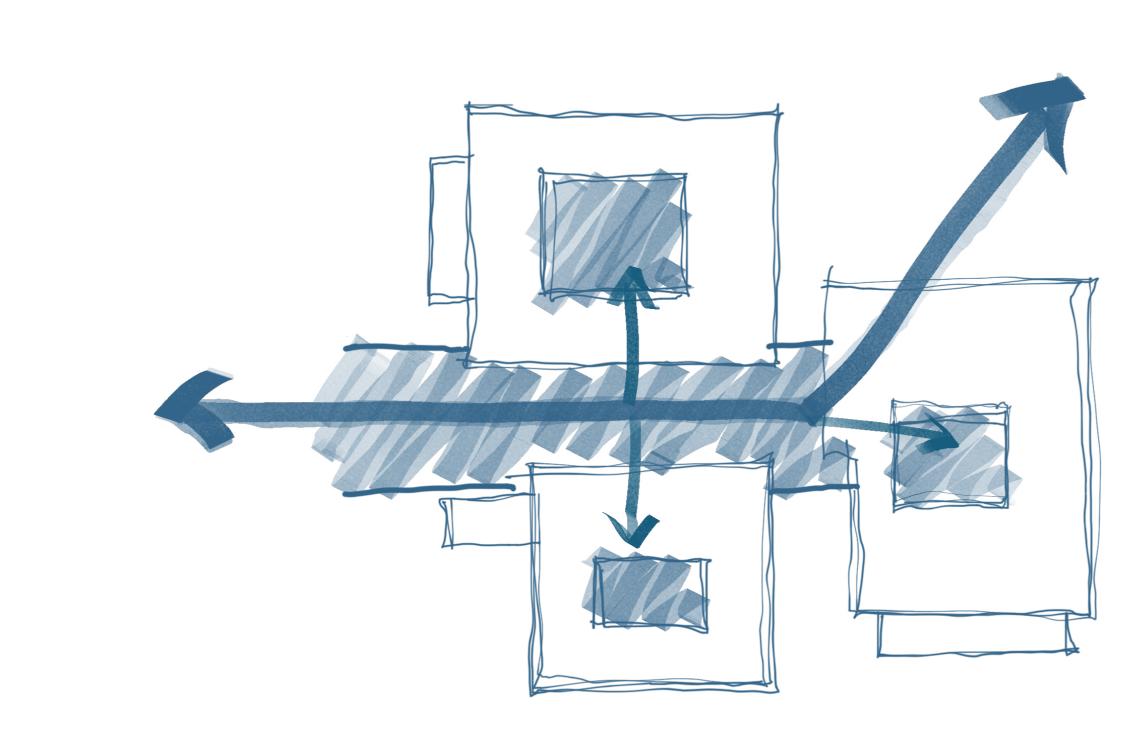

ra, possuindo funções variadas como; áreas de vegetação, arquibancadas, espaço para mesas e áreas de percurso.

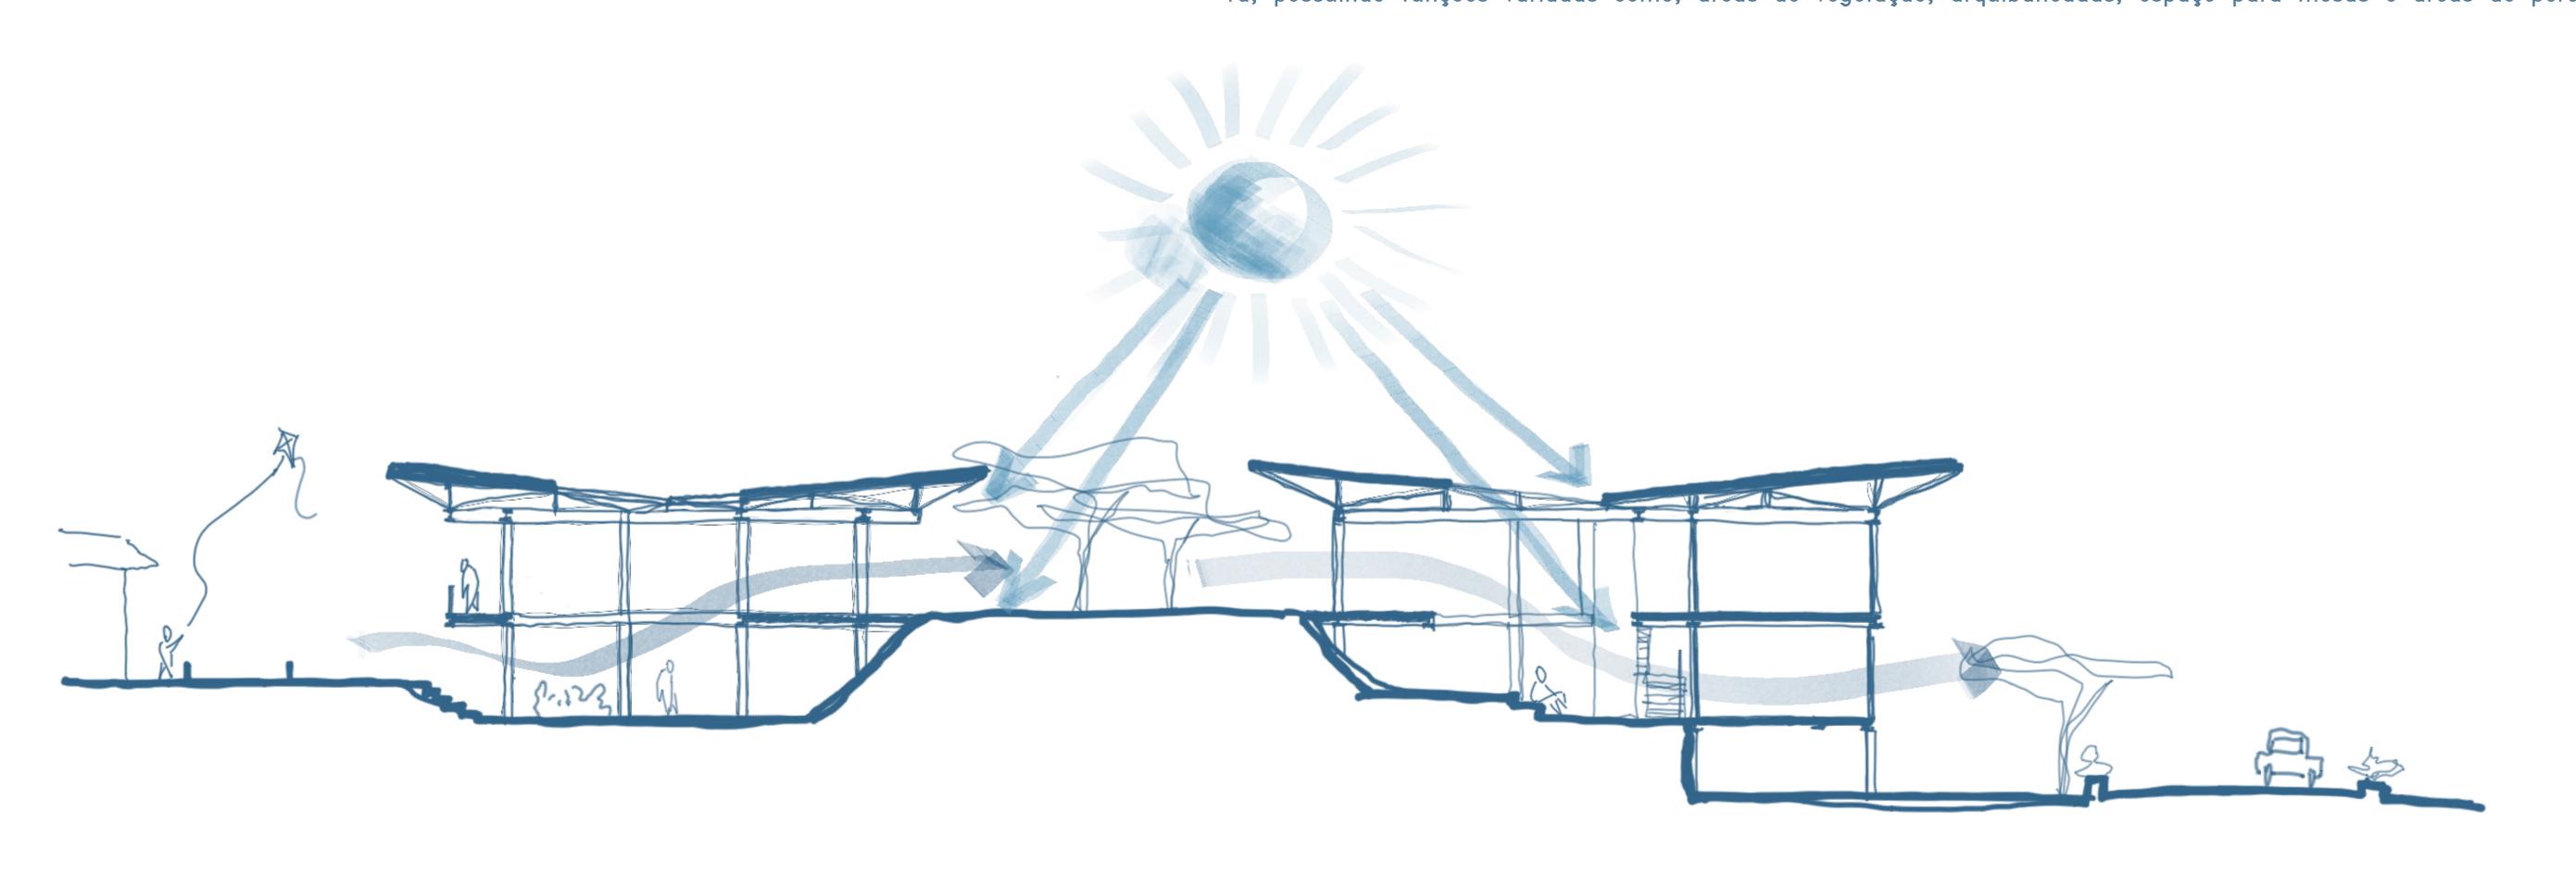


## IMPLANTAÇÃO E ISOMETRICA



O Centro Mulheres foi implantado levando em conta sua comunicação com o sistema viário e o eixo de conexão com os demais projetos, formando um percurso de pedestres. Desse modo, o sistema viário foi modificado para melhorar o convida o pedestre a entrar no centro, e o desenvolvimento das áreas livres que se conectam aos blocos a partir de pátios. O conjunto do centro é dividido em quatro edifícios blocos; o Bloco 01 comporta o setor de saùde física e mental do centro, além de possuir um setor comercial. O Bloco 02, possui o setor profissionalizante, com salas funcionários que é dedicado a equipamento destinado a manutenção e colaboradores do centro. Enquanto o **Bloco** 03, contêm todo o setor administrativo do centro, possuindo também seu próprio setor comercial. Cada edifício possui um mirante para a cidade, esses espaços se tornam áreas qualificadas de permanência para o uso das

Desse modo, o Centro Mulheres tem um forte papel social, buscando auxiliar mulheres em estado de vul nerabilidade, proporcionando não só acesso a cursos profissionalizantes, mas também atendimento de saù de física e de saùde mental, mas, além disso, também as proporciona um espaço livre qualificado, em um ambiente que se sintam acolhidas e apoiadas. O desenvolvimento das áreas livres que organizam as áreas cons—

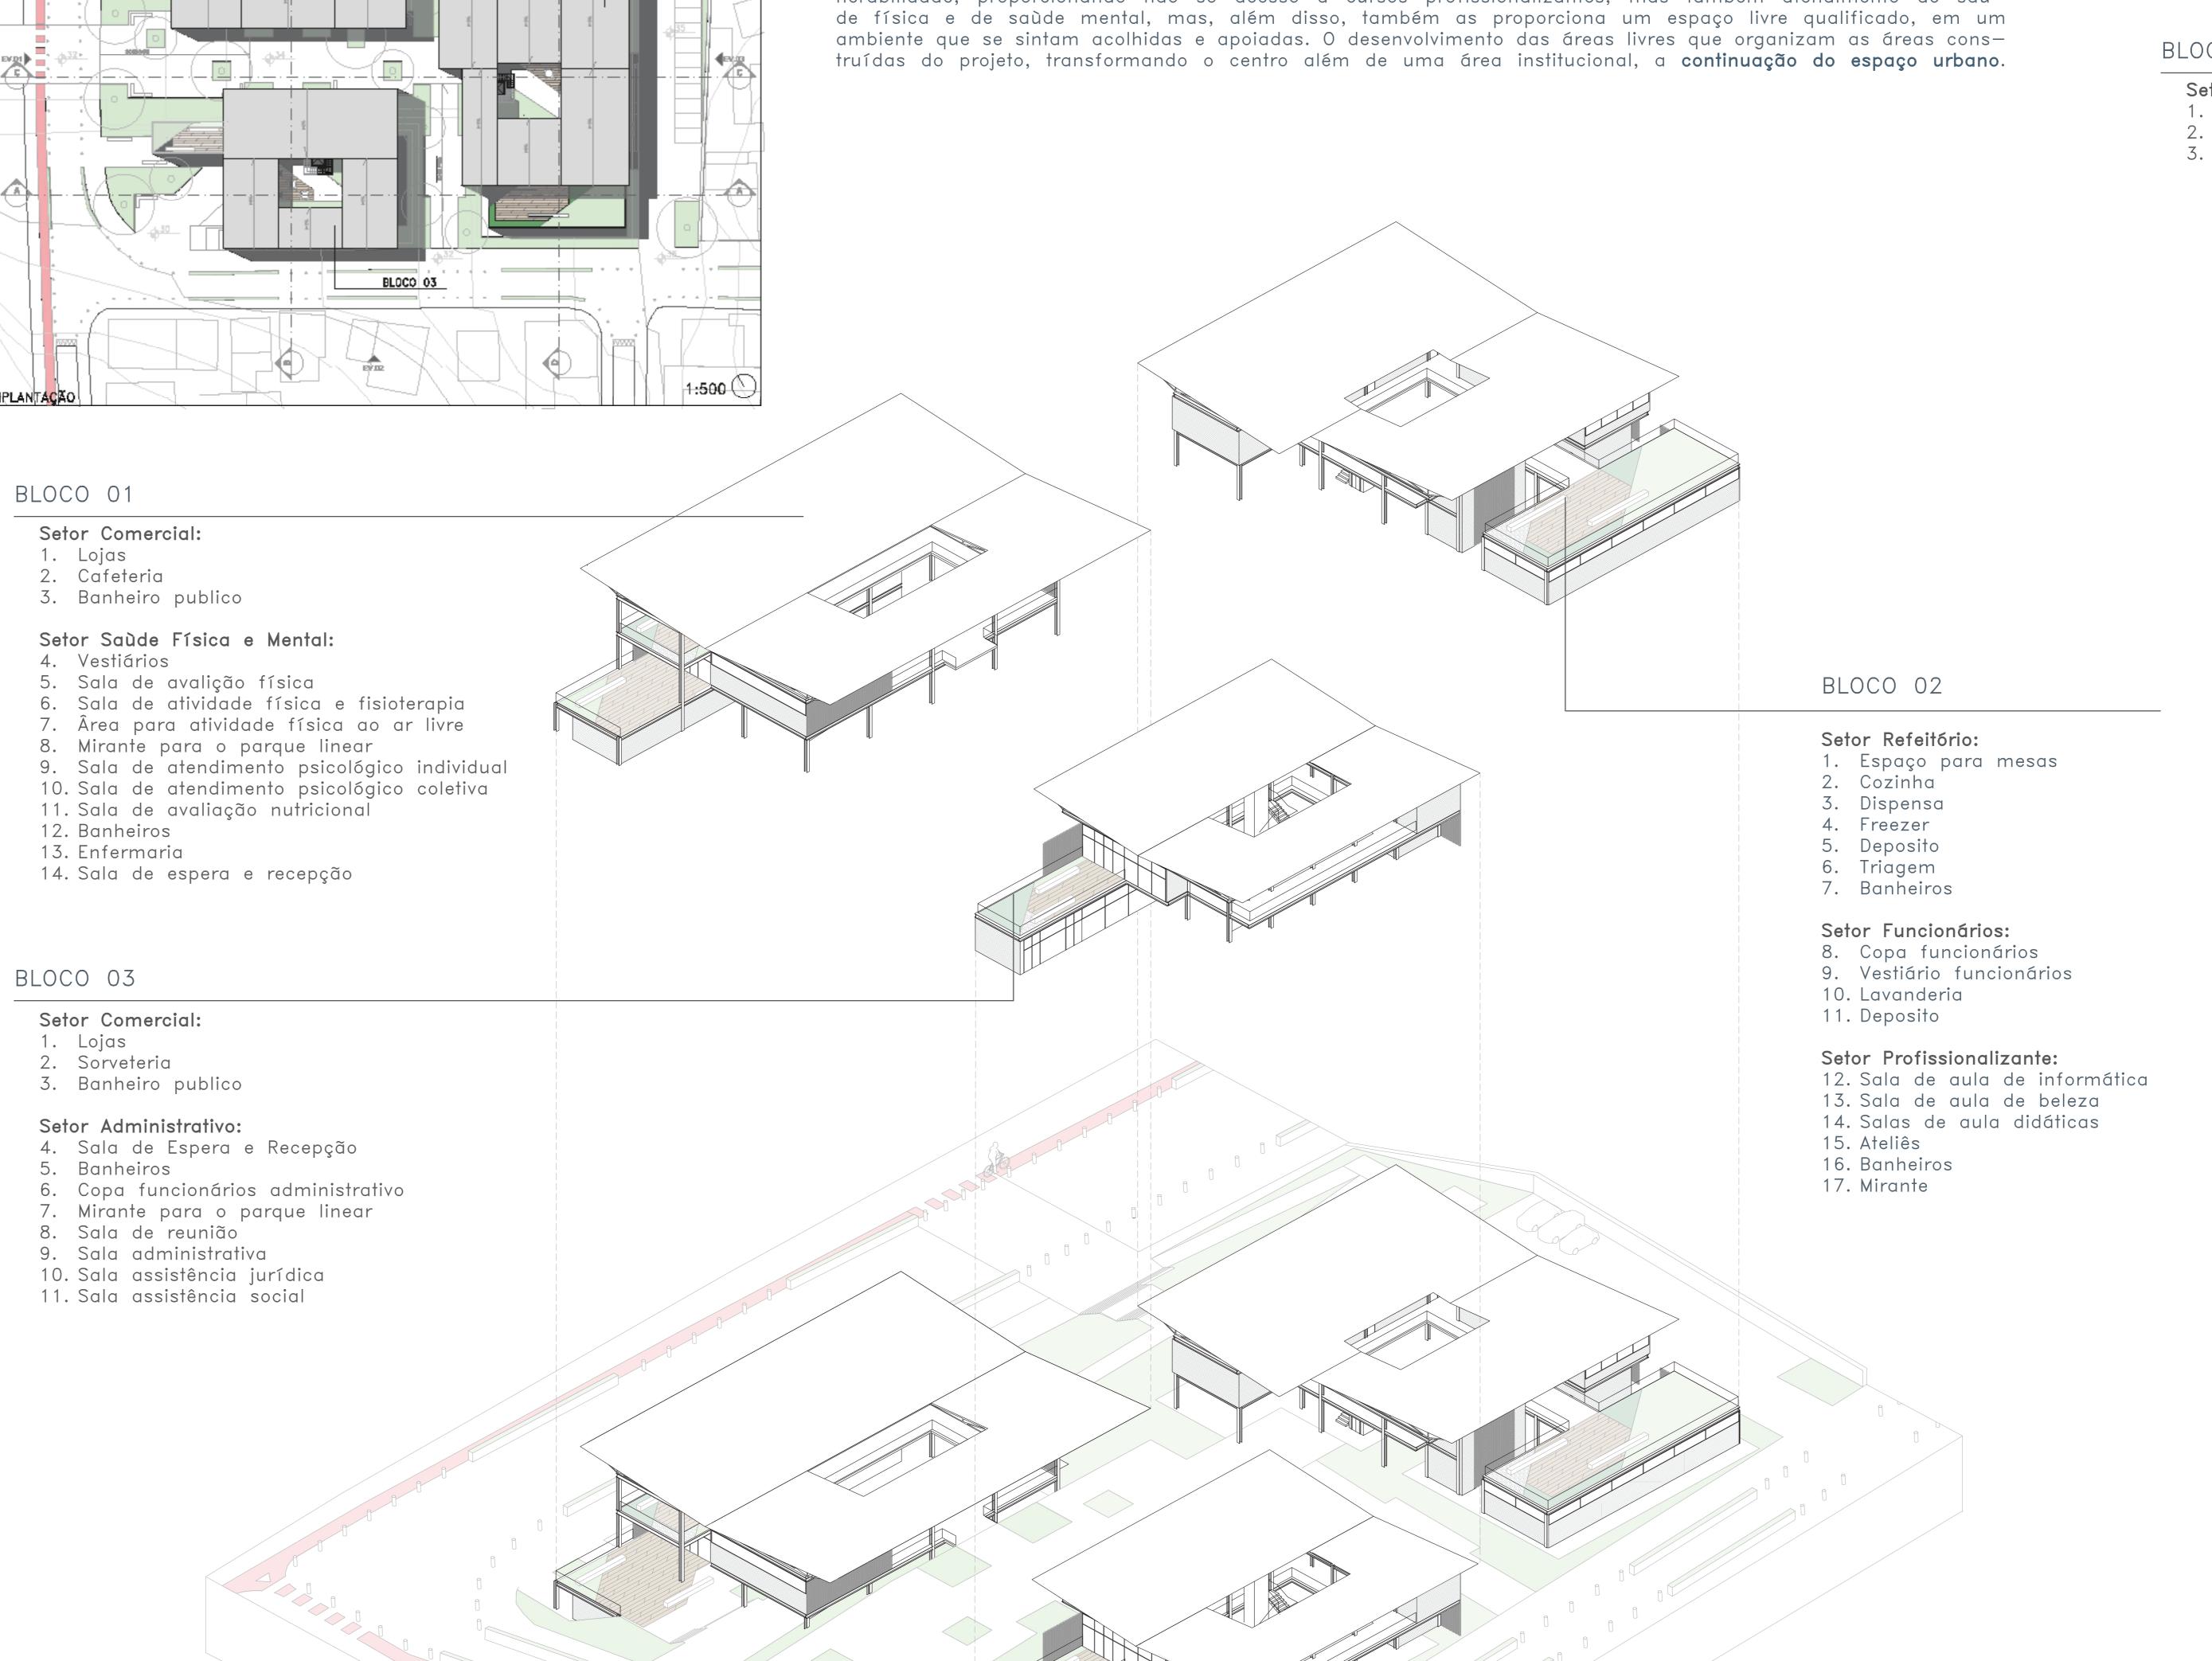

### PLANTAS, CORTES E ELEVAÇÕES -

