

#### BERTIOGA

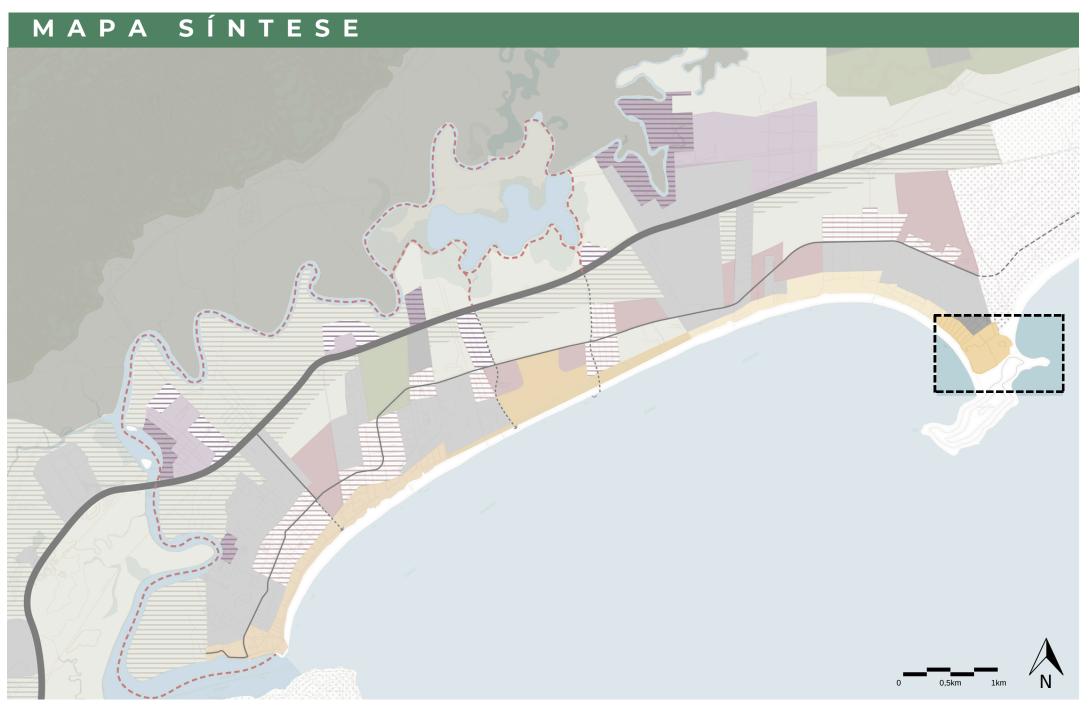

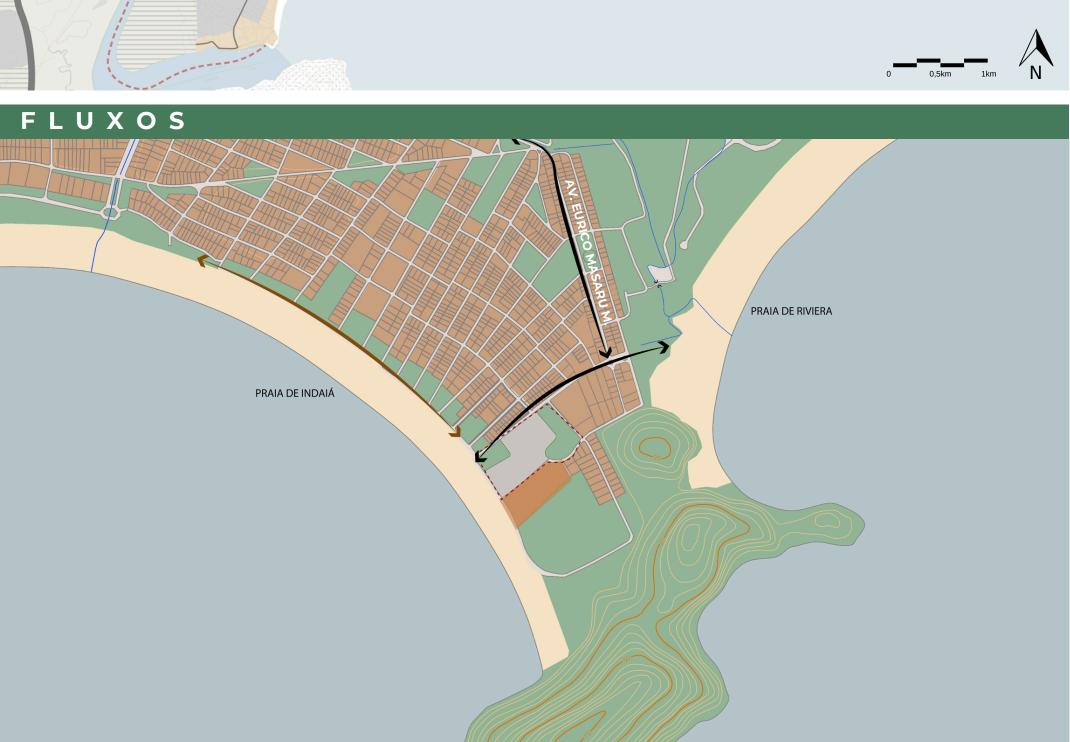




O projeto tem como partido central a criação de um pátio que conecta de maneira funcional e acessível os diversos programas da universidade, facilitando o fluxo de pedestres e promovendo a integração dos espaços. Essa solução não apenas organiza a circulação interna, mas também permite que alunos e visitantes tenham fácil acesso à Orla do Indaiá e à Orla do Riviera. Essa proximidade amplia a conexão entre a universidade e as áreas naturais preservadas, oferecendo uma experiência universitária enriquecida pela interação com o meio ambiente e pelo contato direto com a natureza.

lógica turística predominante na região.

O projeto prioriza as necessidades dos moradores de Bertioga, posicionando-se como uma iniciativa de resistência frente às disputas territoriais que frequentemente marginalizam os habitantes em benefício do turismo. Ao promover a valorização dos moradores e de suas demandas, o projeto reforça o sentido de pertencimento da comunidade e contribui para o fortalecimento de uma identidade local e ao desenvolvimento educacional e cultural. Além disso a quadra existente será mantida para uso tanto dos alunos quanto da população local.

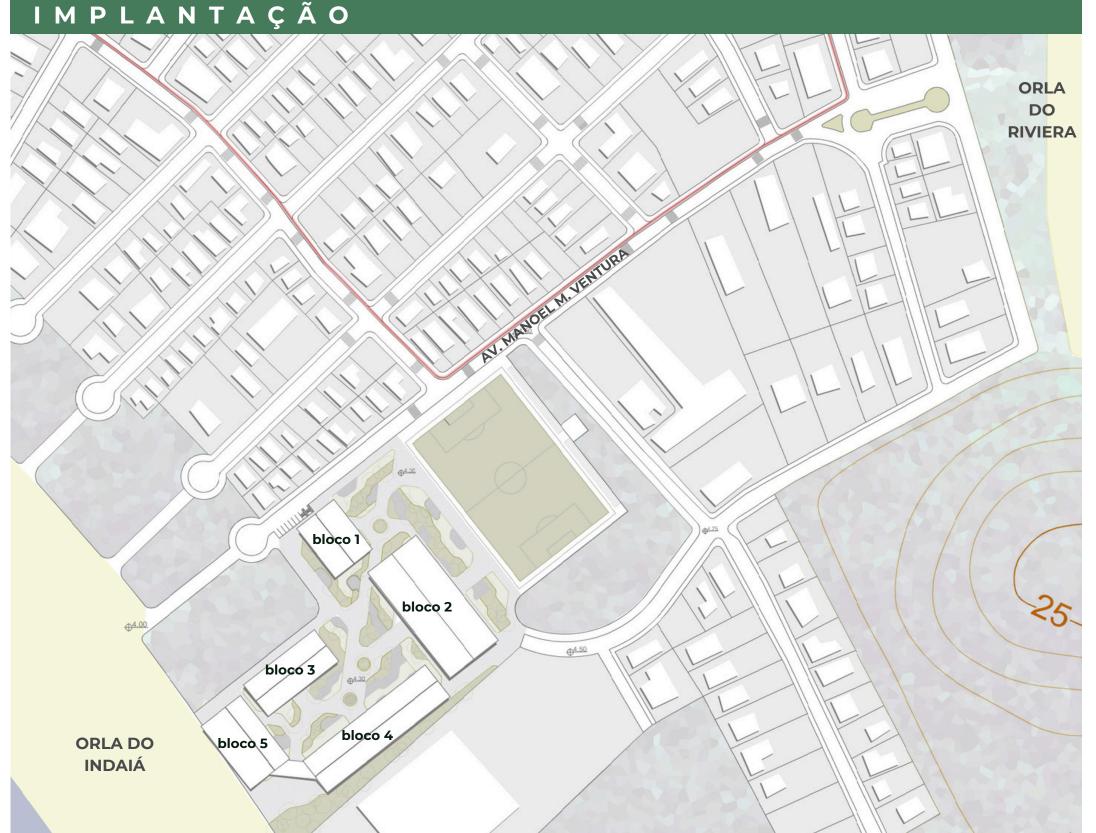

A localização do projeto proposto tem direta relação com a proposta da Orla de Indaiá, elaborada no plano geral pela equipe, onde se pretende manter e ampliar o maciço arbóreo existente na borda da praia fazendo uma espécie de transição entre o urbano e a orla. Esta orla destaca-se pelo contato mais intenso com a natureza, possuindo um caráter mais privativo. Esta área é ideal para atividades de baixo impacto que valorizam a vegetação densa e a formação natural do istmo, promovendo uma experiência mais íntima e harmoniosa com o meio ambiente. Além disso, pretende-se conectar a praia de Indaiá com a praia de Riviera facilitando o fluxo dos pedestres entre essas duas regiões.

A partir disso, escolheu-se o polo da Universidade Virtual do Estado de São Paulo (Univesp) em Bertioga para qualificar e ampliar tanto a estrutura física quanto os cursos oferecidos com a criação de cursos presenciais com o objetivo de formar professores do ensino básico, oferecendo Licenciatura em Matemática, Letras, Geografia e Biologia. Além disso o projeto se torna um elo entre o centro histórico do munícipio e o loteamento de Riviera de São Lourenço, fazendo uma conexão entre essas duas realidades.

O núcleo, além de educacional possui um forte potencial cultural disponibilizando um auditório e uma biblioteca, que podem ser usados tanto pelos estudantes quanto pela população local.







O Núcleo Educacional do Indaiá, terá acesso tanto pela rua Manuel M. Ventura quanto pela Orla do Indaiá e terá cinco blocos conectados por um pátio central.

O Bloco 1, mais próximo da rua Manuel M. Ventura, abriga a recepção e o atendimento aos alunos, além das salas de reuniões, sala dos professores, administração e copa para os funcionários.

O bloco 2 é o da Biblioteca e do Auditório, que são conectados por um pátio coberto onde se encontram os sanitários de apoio tanto para a biblioteca quanto para o auditório.

Além disso, como um equipamento educacional e cultural voltado para a população local, o projeto se distancia da O bloco 3 possuí cinco laboratórios de ciências e biologia, para as aulas práticas, um depósito de materiais e sanitários masculinos e femininos.

O bloco 4, é o bloco que contém dois pavimentos com um total de 18 salas, e sanitários de apoio.


Por fim o Bloco 5 abriga o restaurante com dois pavimentos que pode ser acessado tanto pelos alunos quanto pelos visitantes.

Os pavimentos superiores dos blocos 4 e 5 são conectados por um mirante amplo, onde se pode observar tanto o mar quanto o pátio interno.




## BERTIOGA —




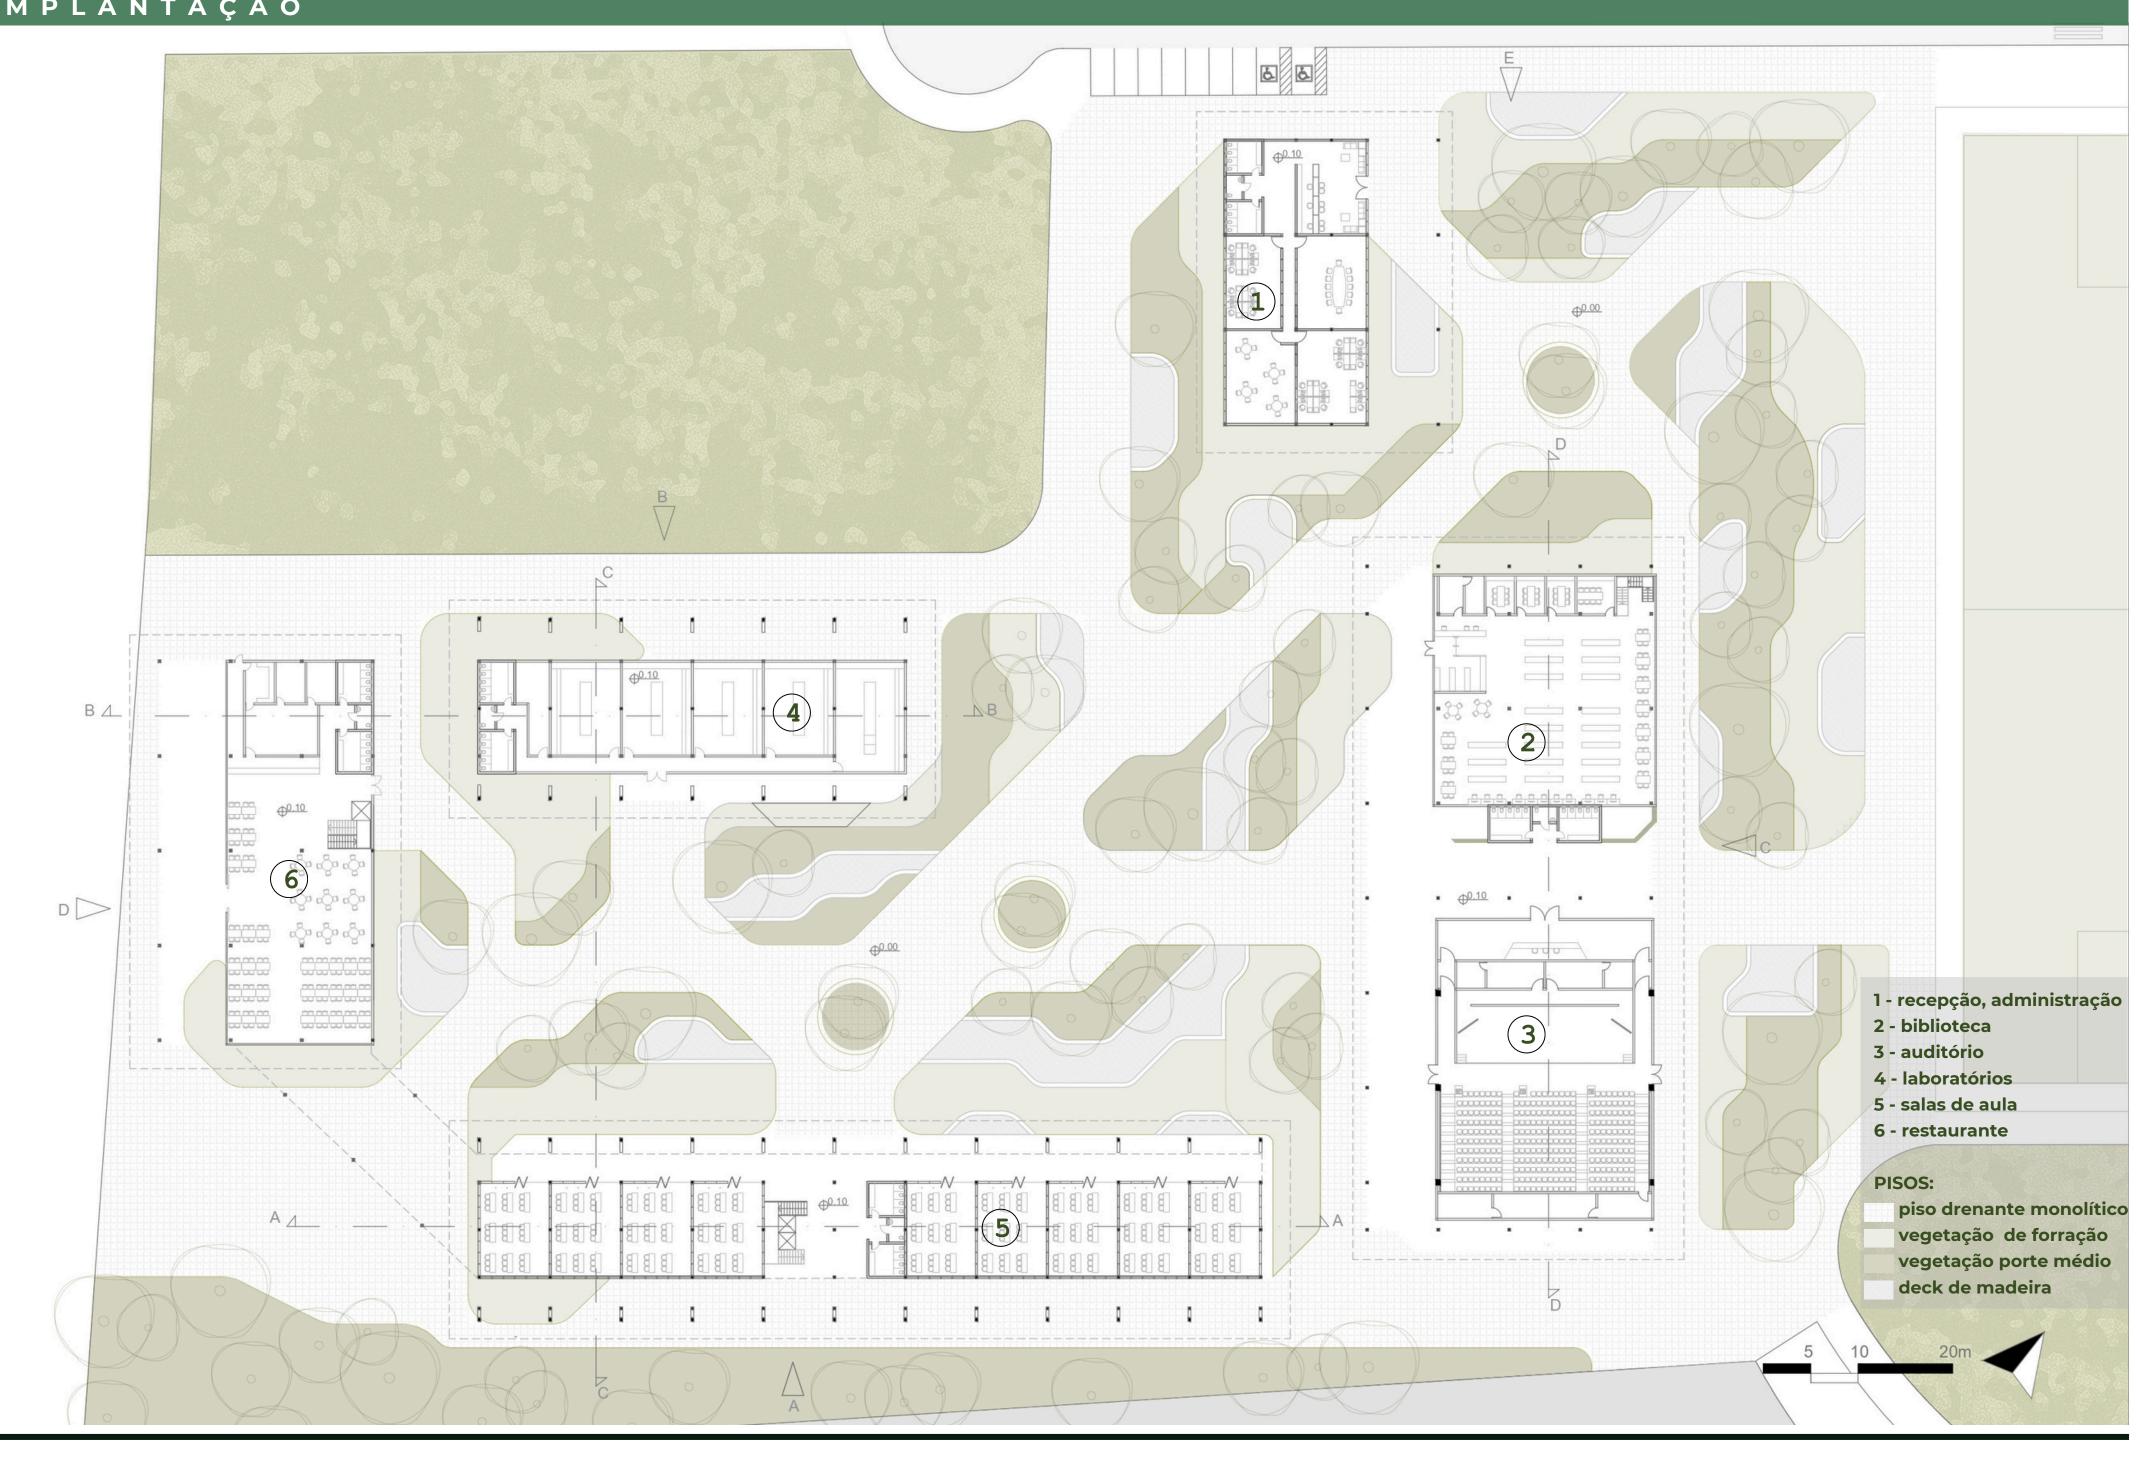


## BERTIOGA

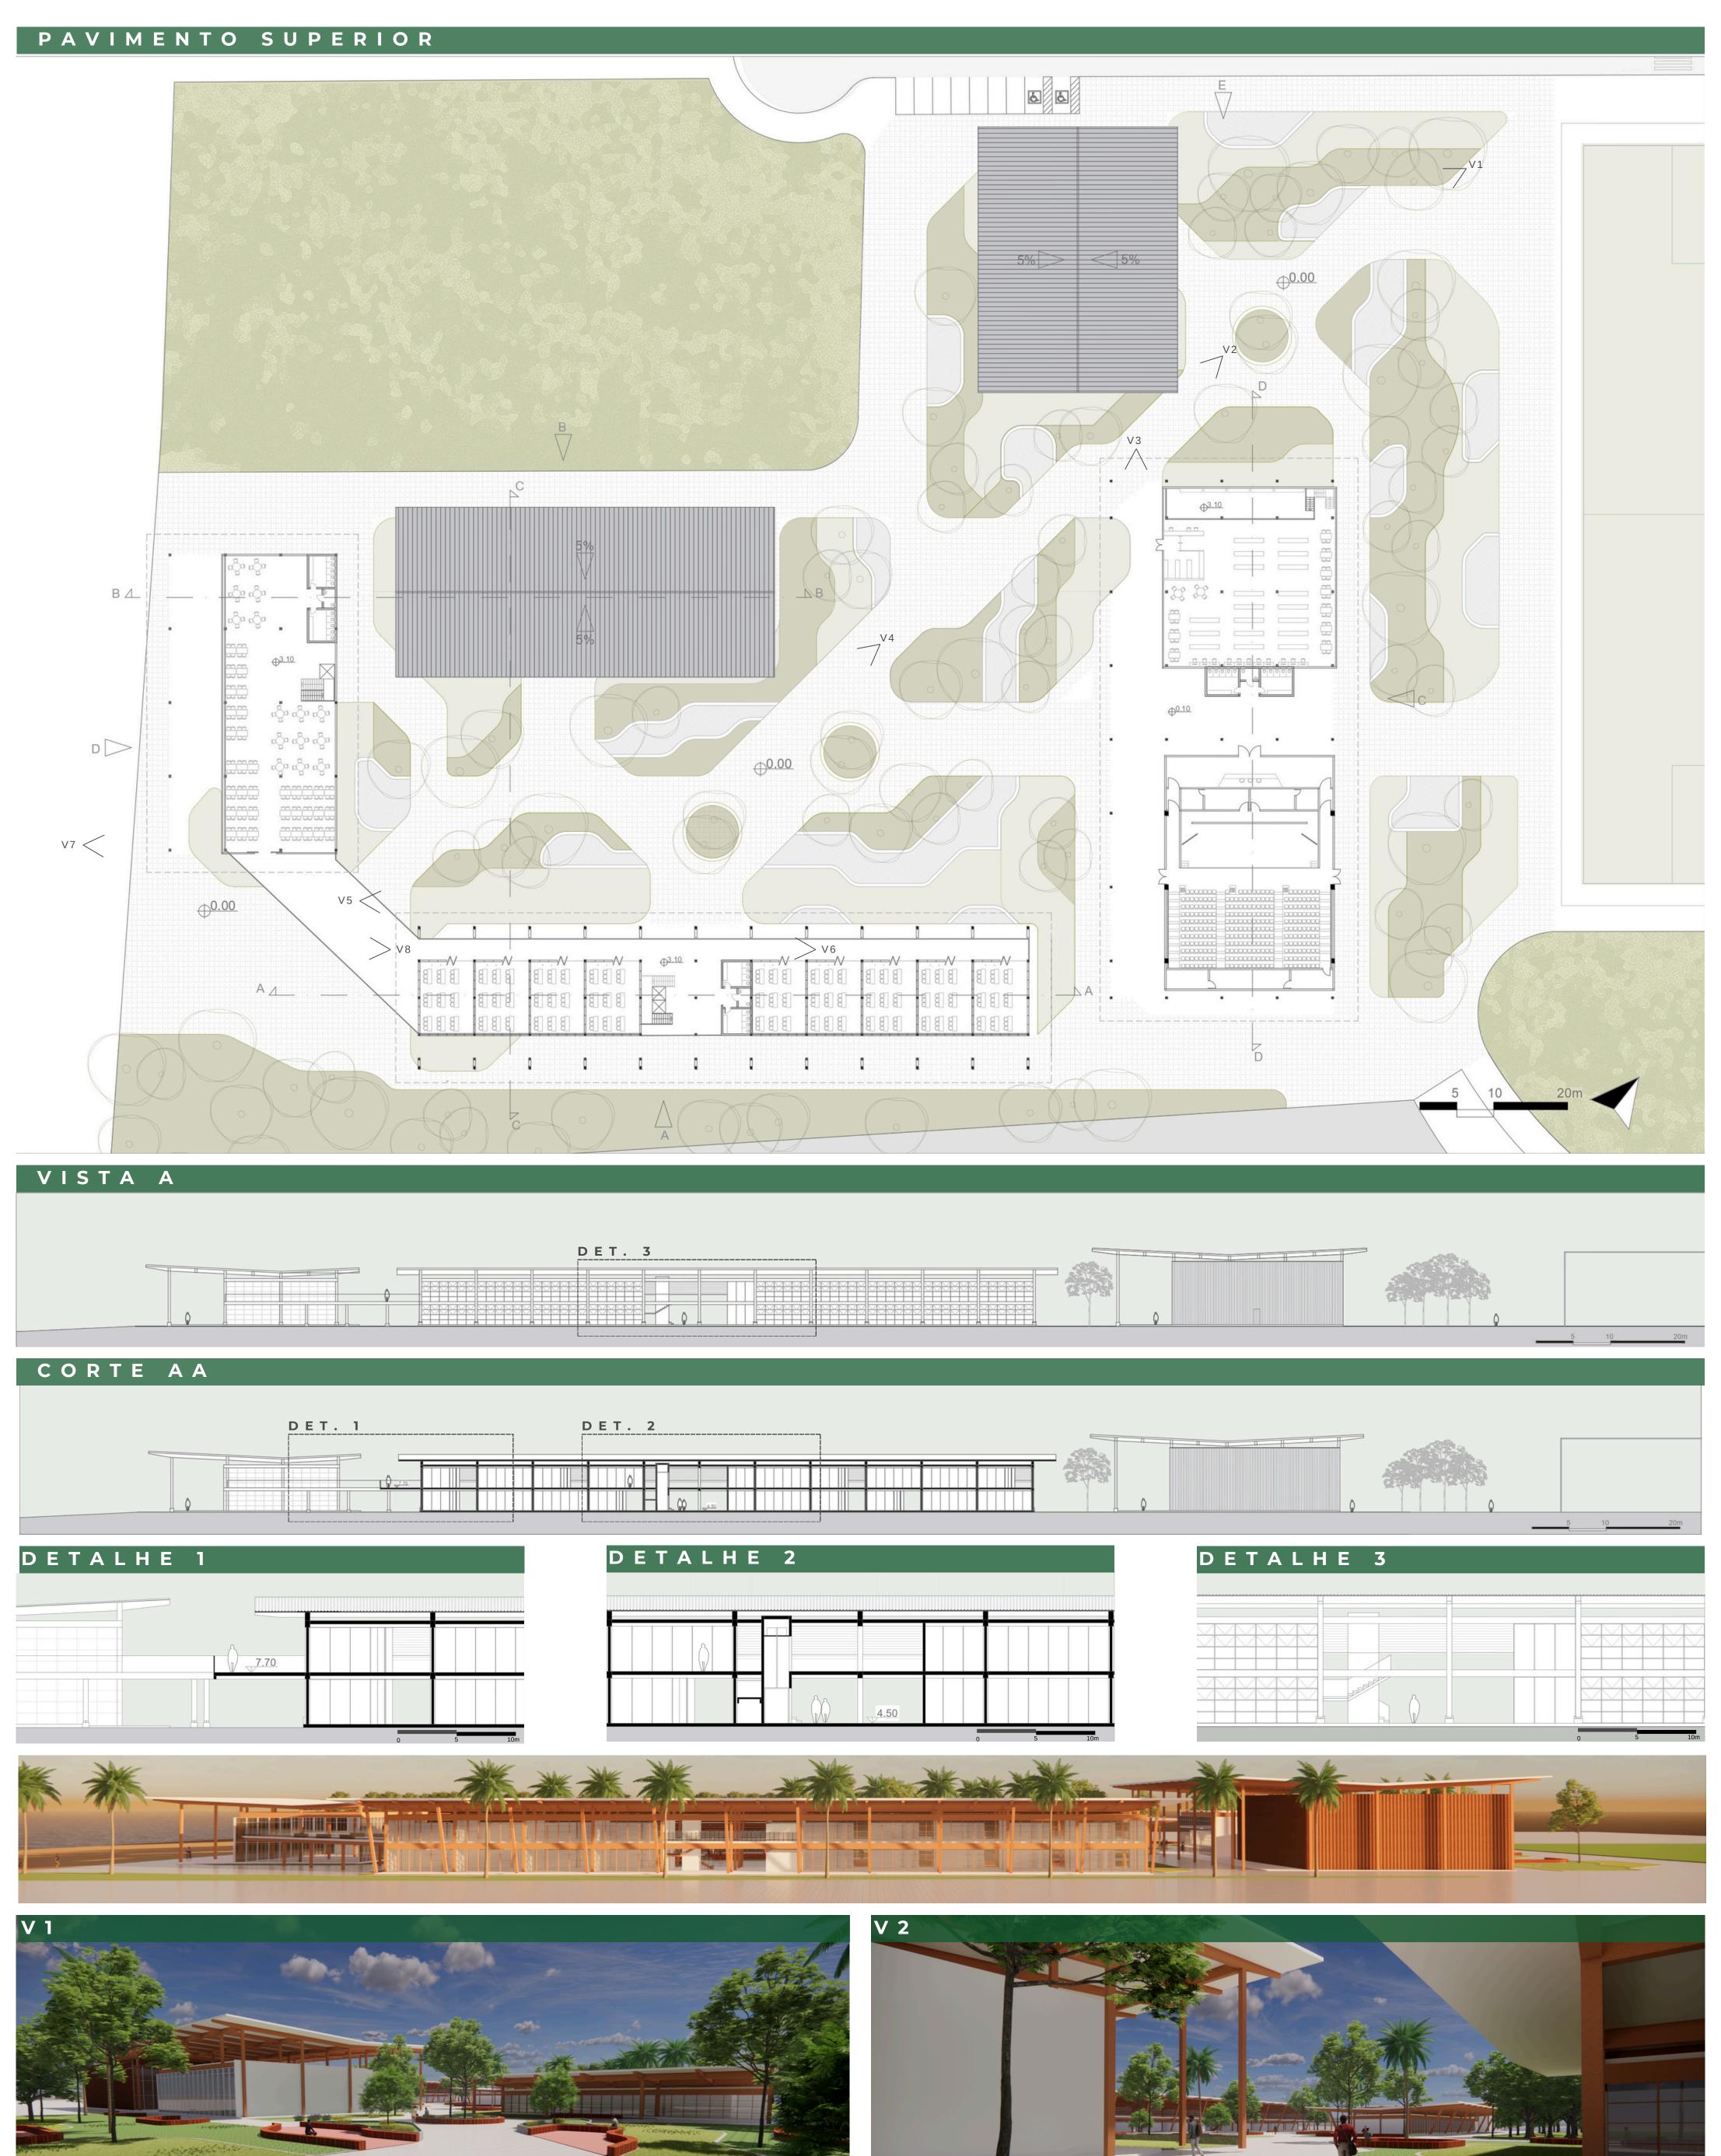

# BERTIOGA —

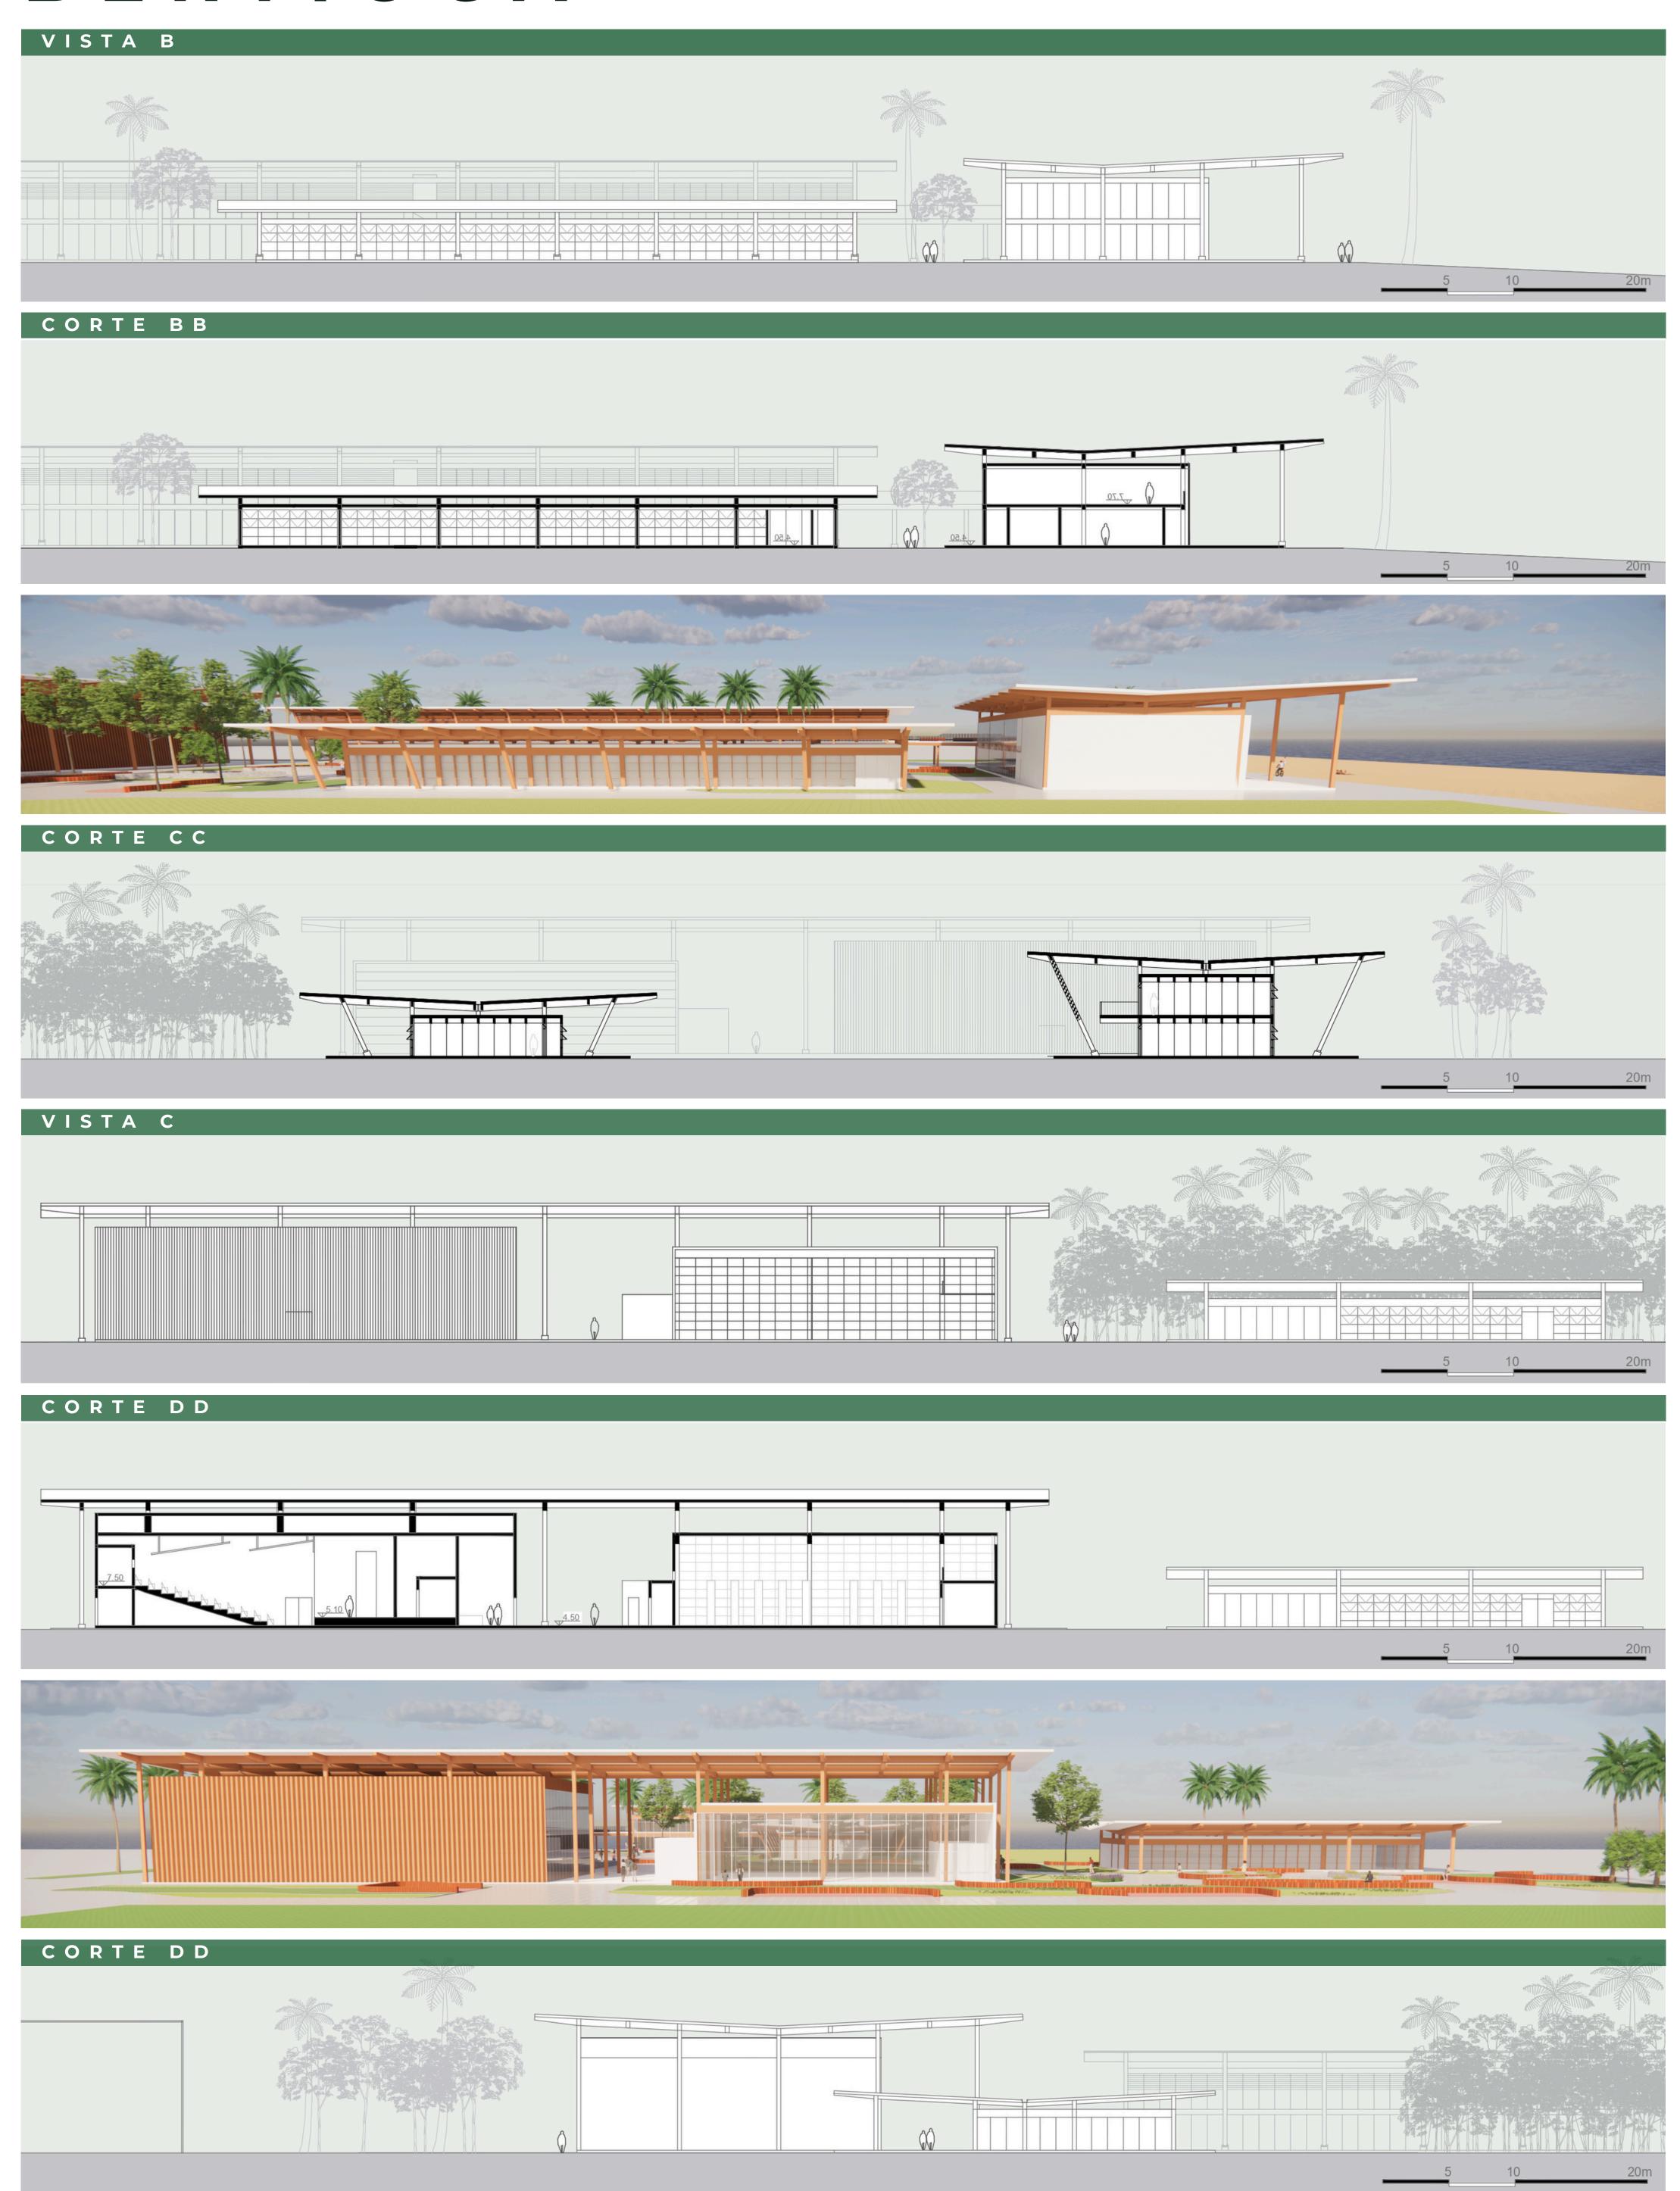

## BERTIOGA —

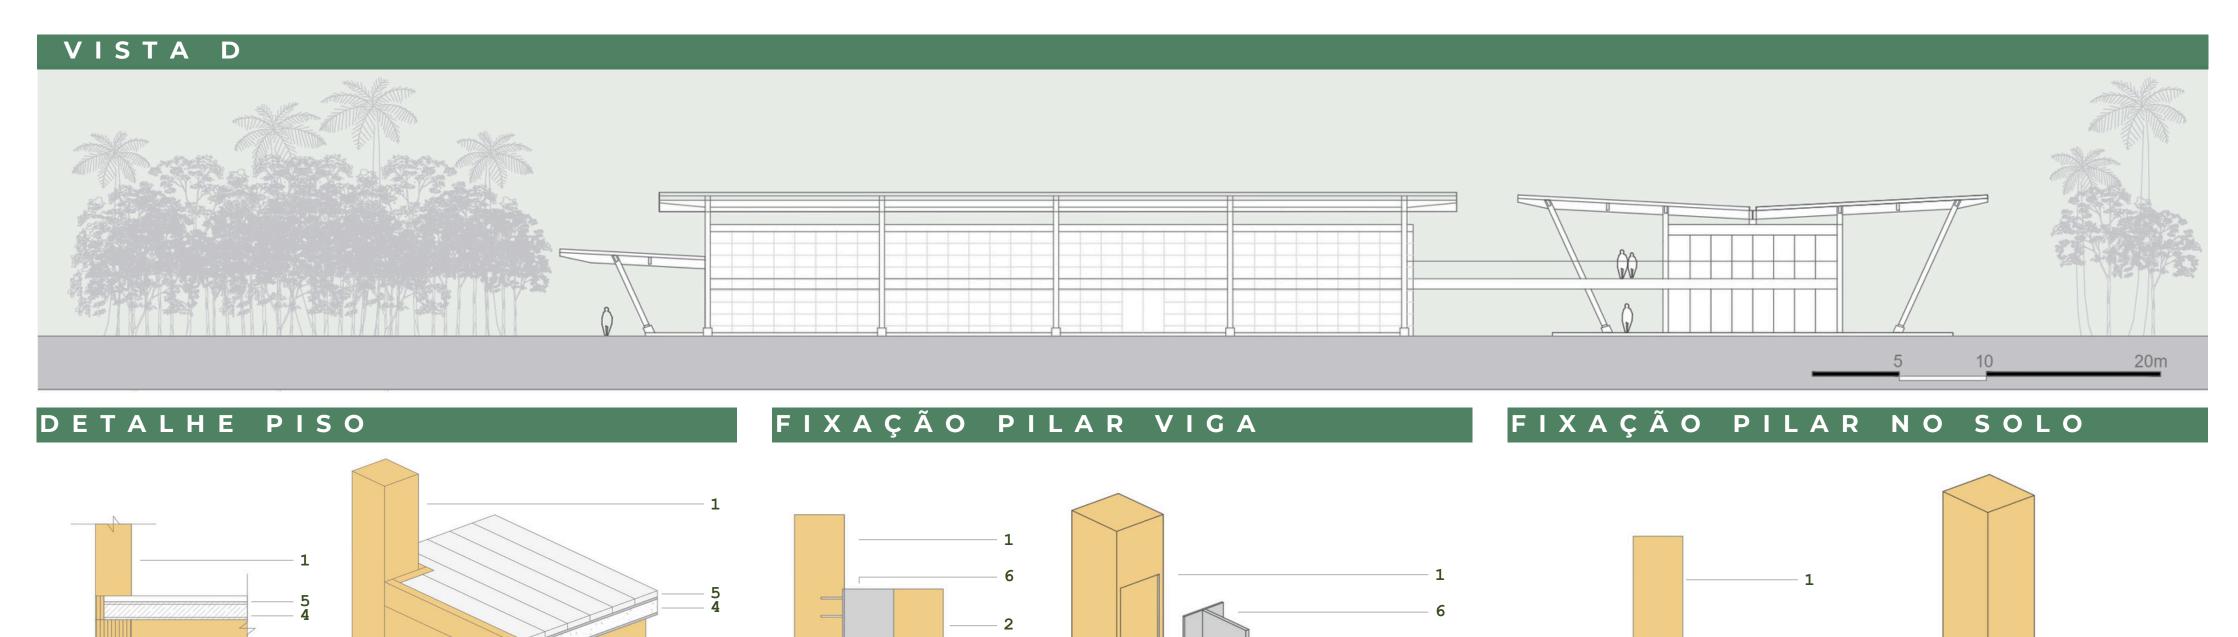

1-PILAR MLC 30X30cm 2-VIGA MLC 30X60cm 3-ARREMATE 4-PAINEL WALL 5-ASSOALHO DE MADEIRA 6-FERRAGEM METÁLICA 7- CONCRETO











