


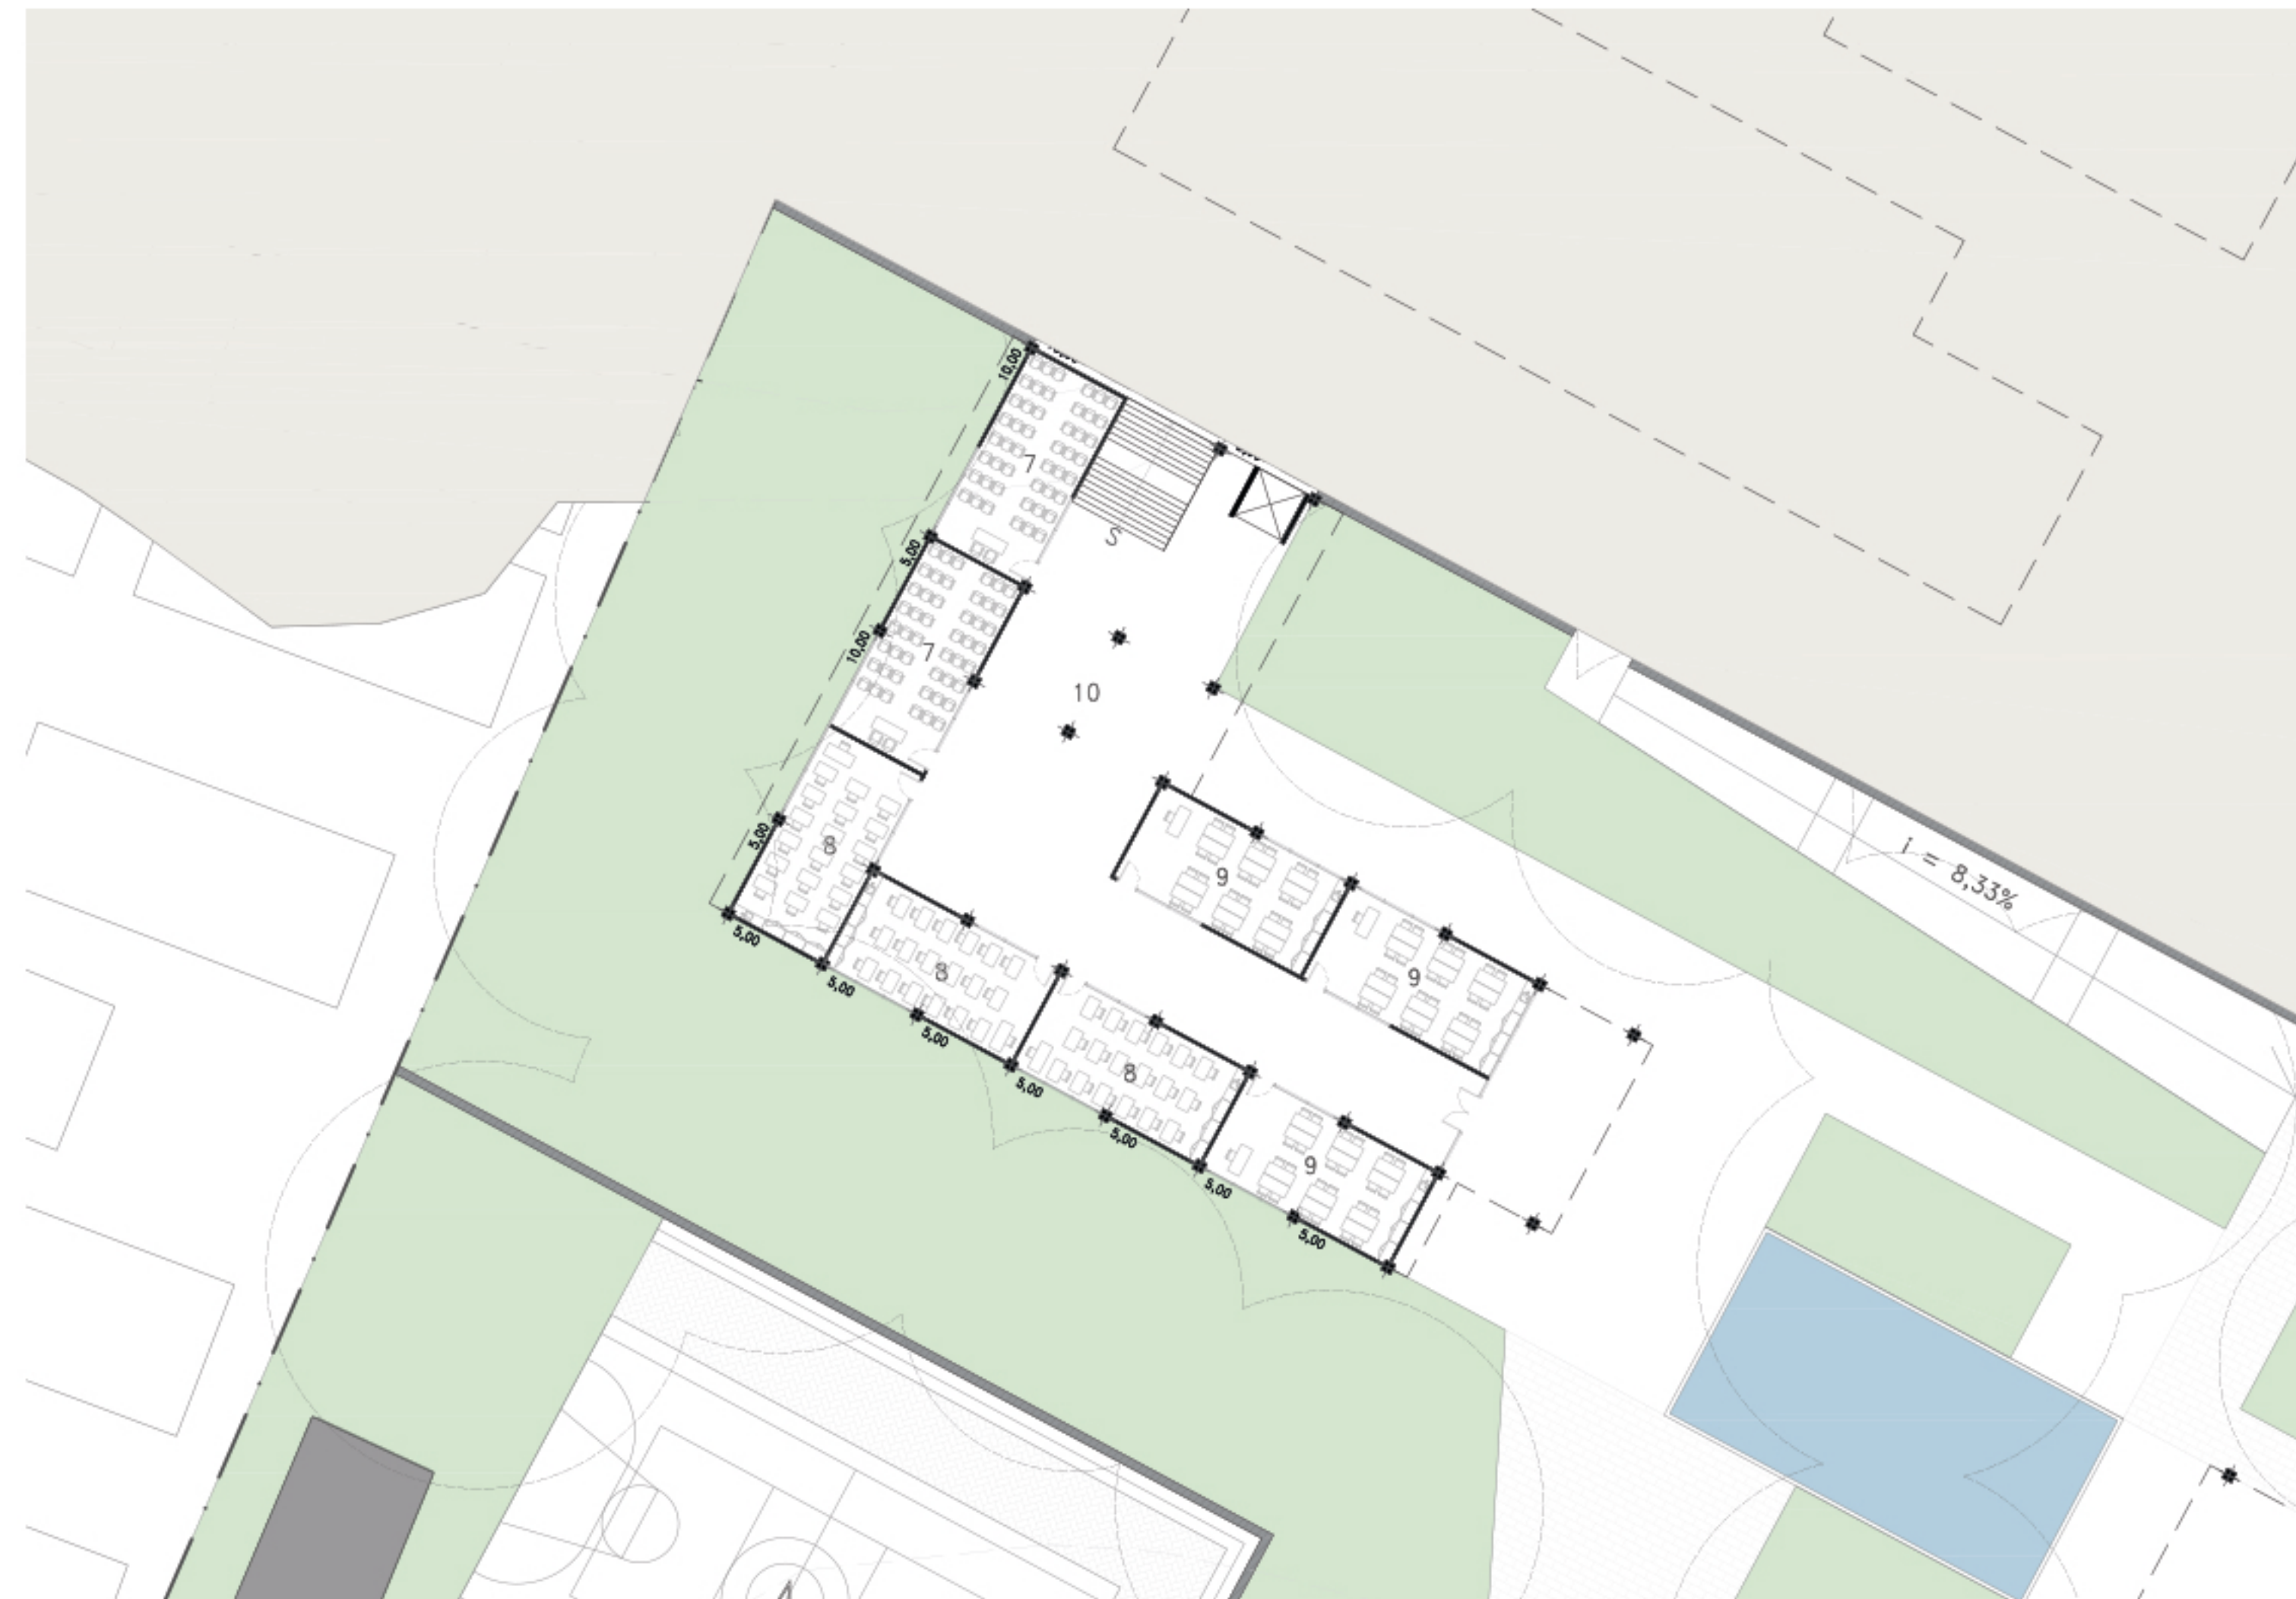

⌚ **PLANTA 1º PAVIMENTO EDIFÍCIO EDUCACIONAL - COTA 03**
ESCALA 1:250




⌚ **PLANTA REFEITÓRIO, TERREIRO CANDOMBLÉ E 1º PAVIMENTO EDIFÍCIO ADMINISTRATIVO - COTA 03**
ESCALA 1:250



CORTE A-A
ESCALA 1:750

0 5 10 20 30

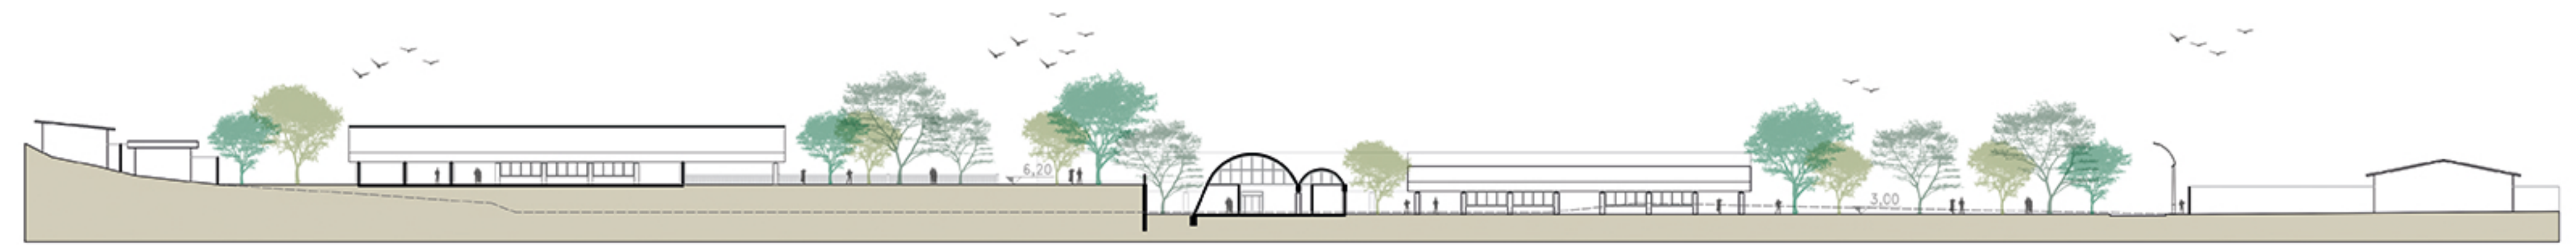

CORTE B-B
ESCALA 1:750

0 5 10 20 30