






1 PLANTA 2º PAVIMENTO EDIFÍCIO EDUCACIONAL - COTA 06,20
ESCALA 1:250

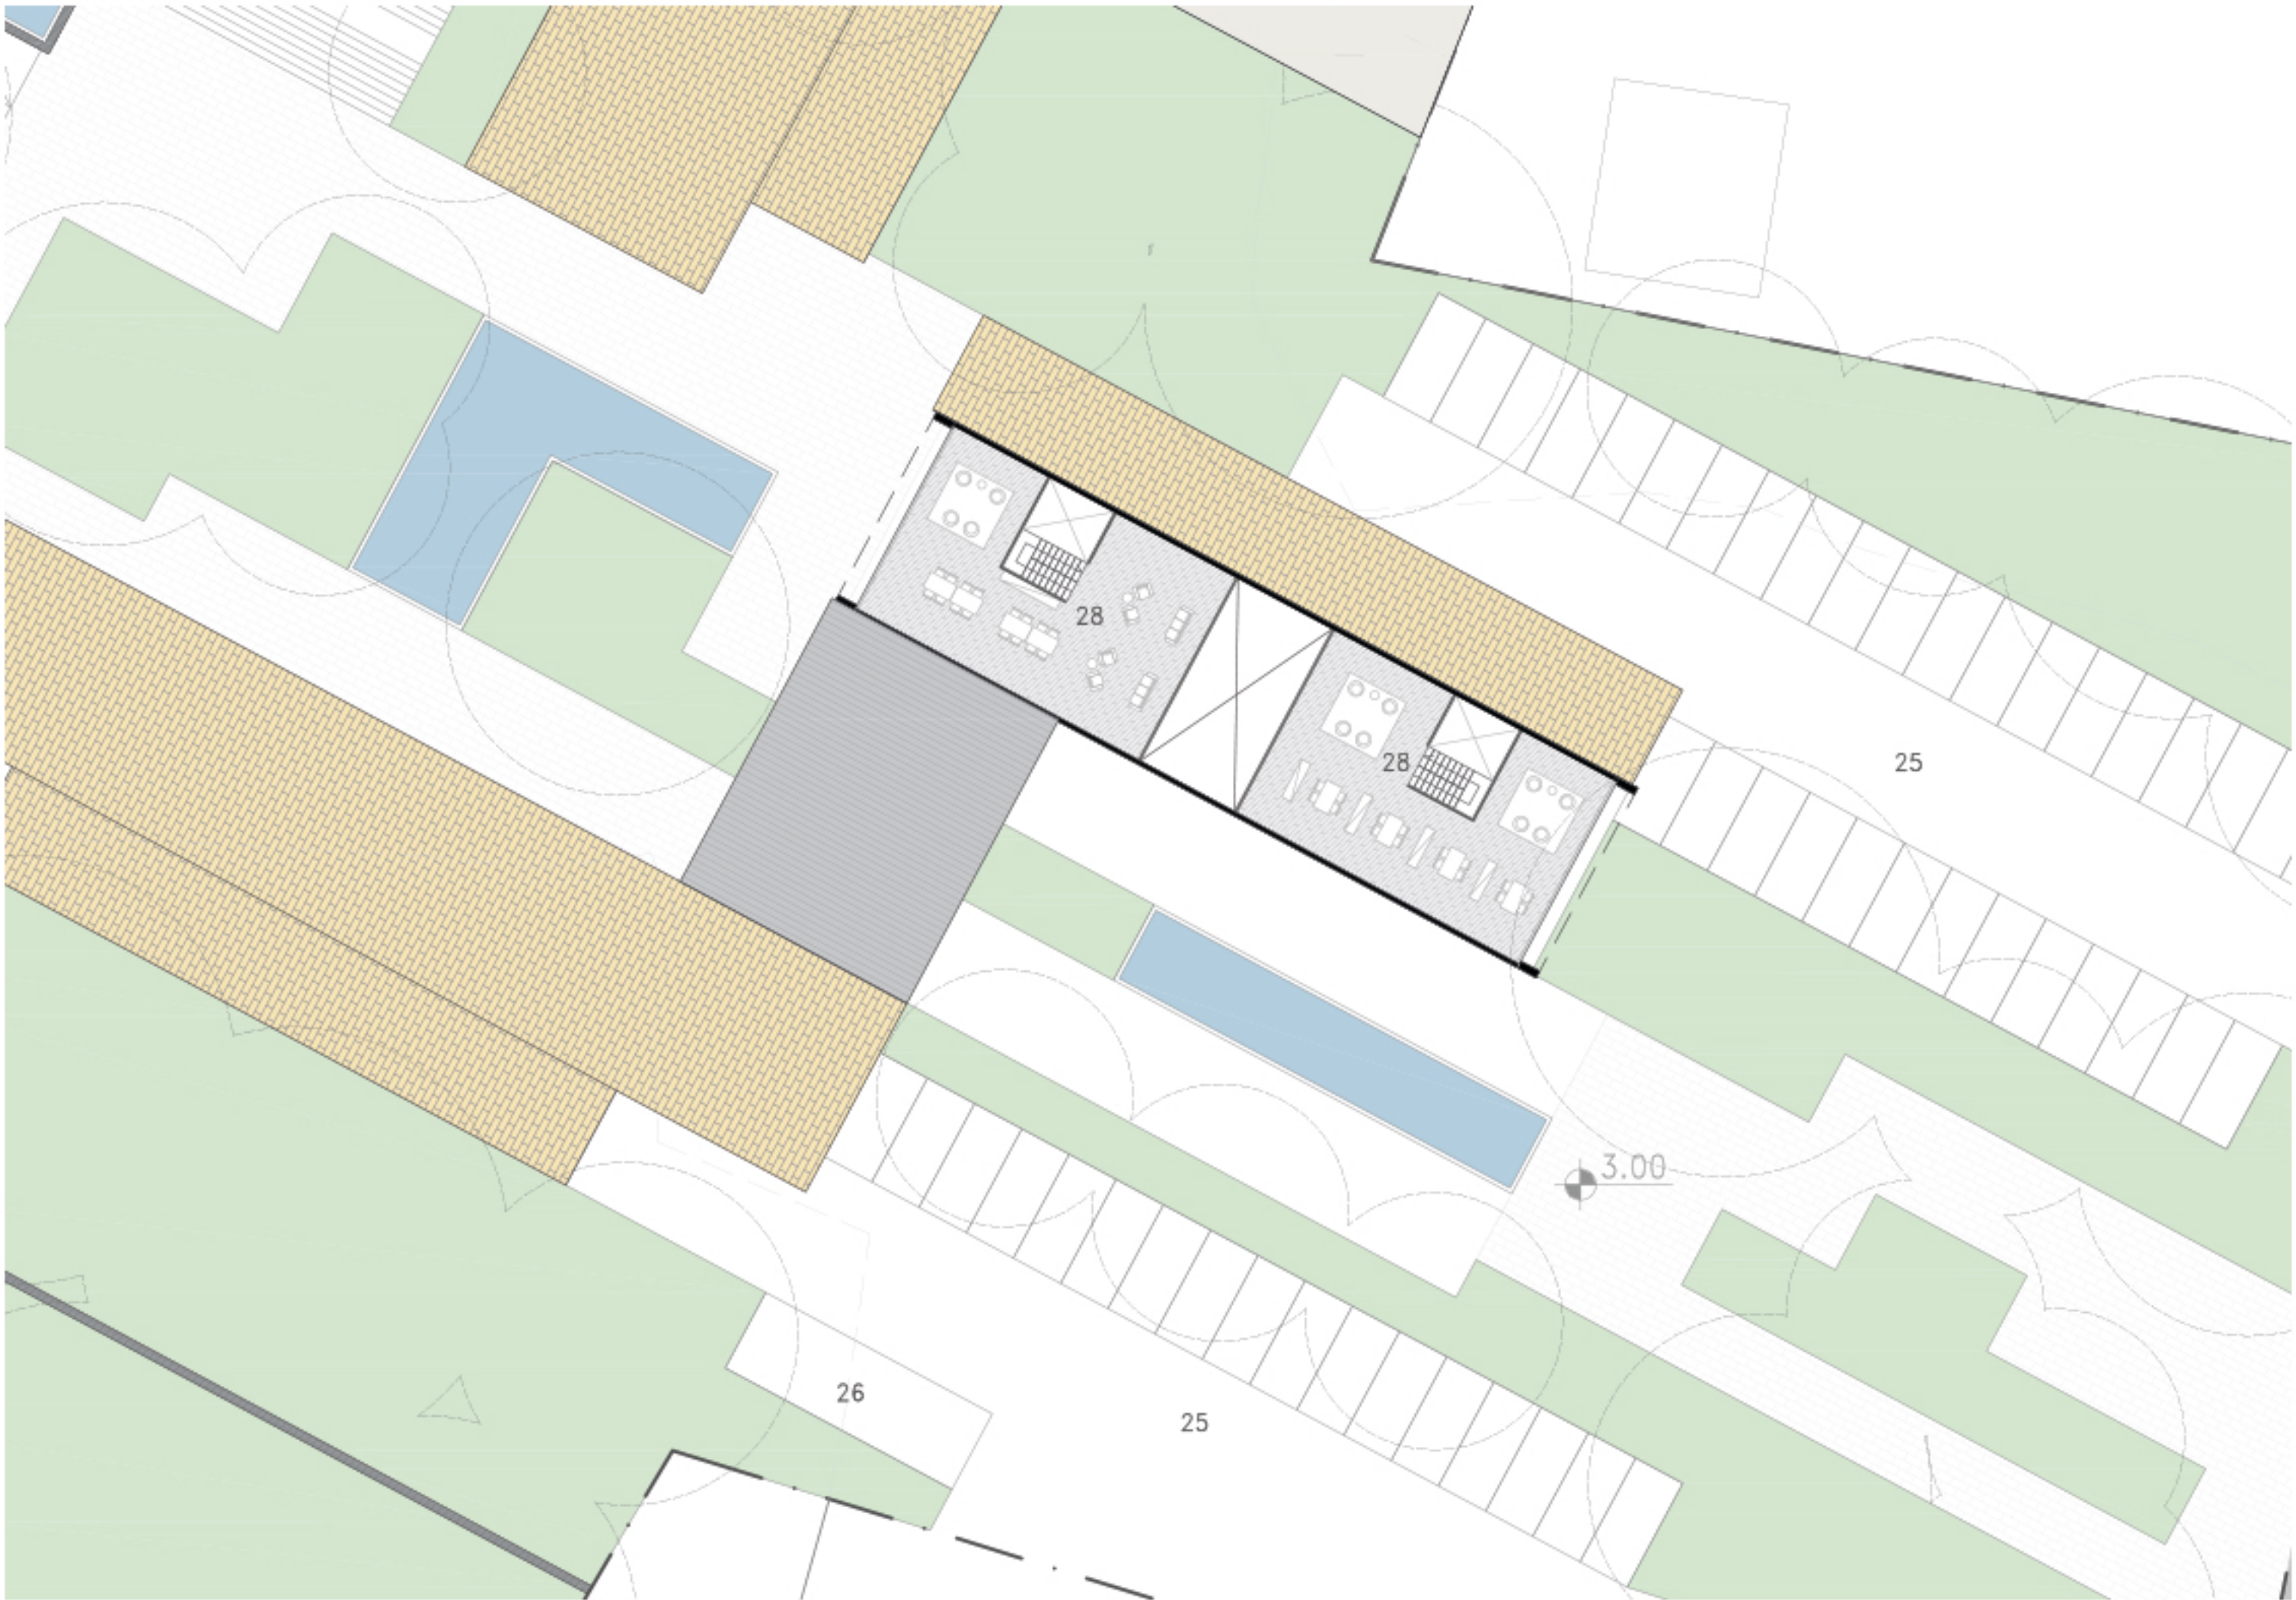


1 PLANTA 2º PAVIMENTO EDIFÍCIO ADMINISTRATIVO - COTA 06,20
ESCALA 1:250

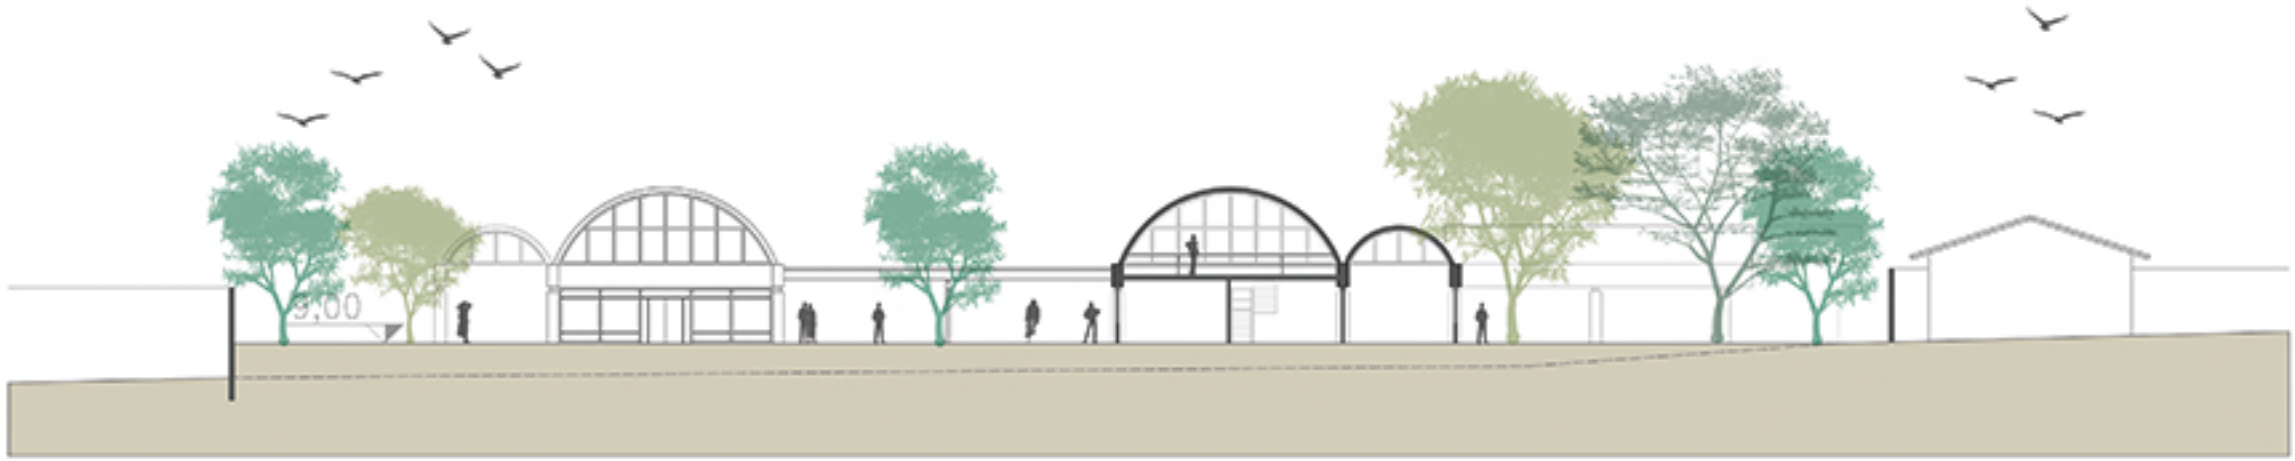

CORTE C-C
ESCALA 1:750

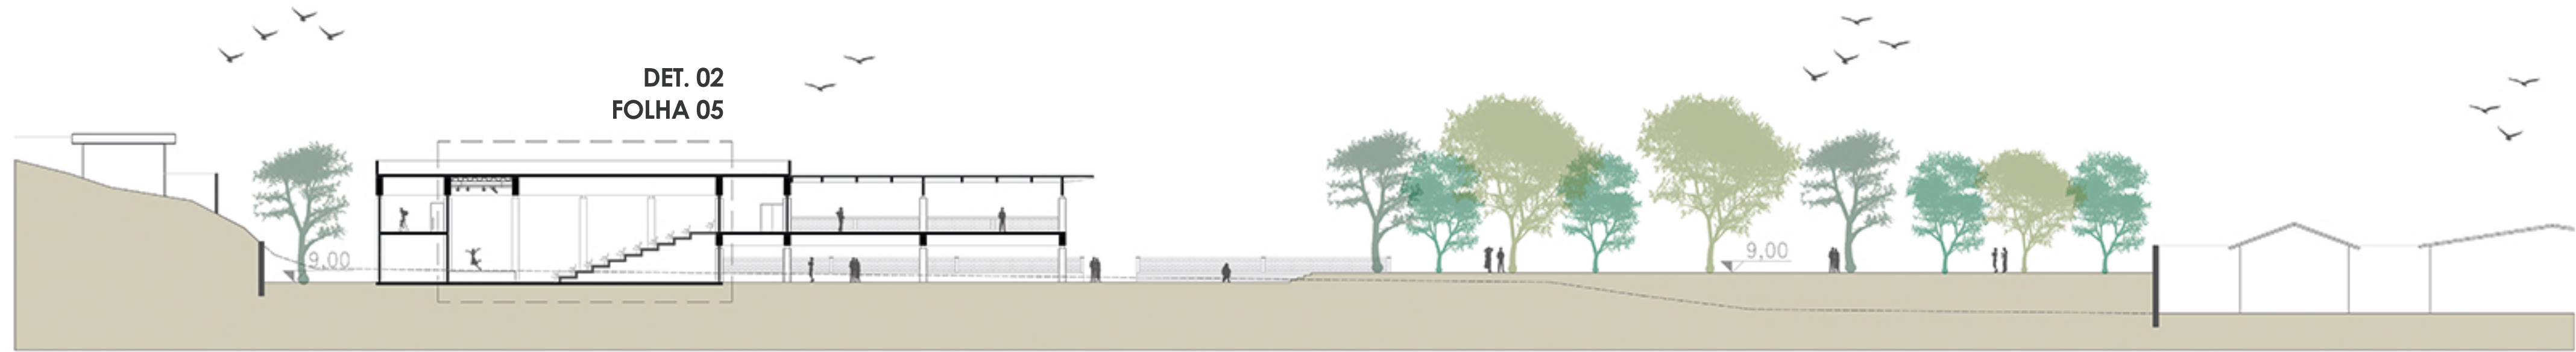

CORTE D-D
ESCALA 1:750

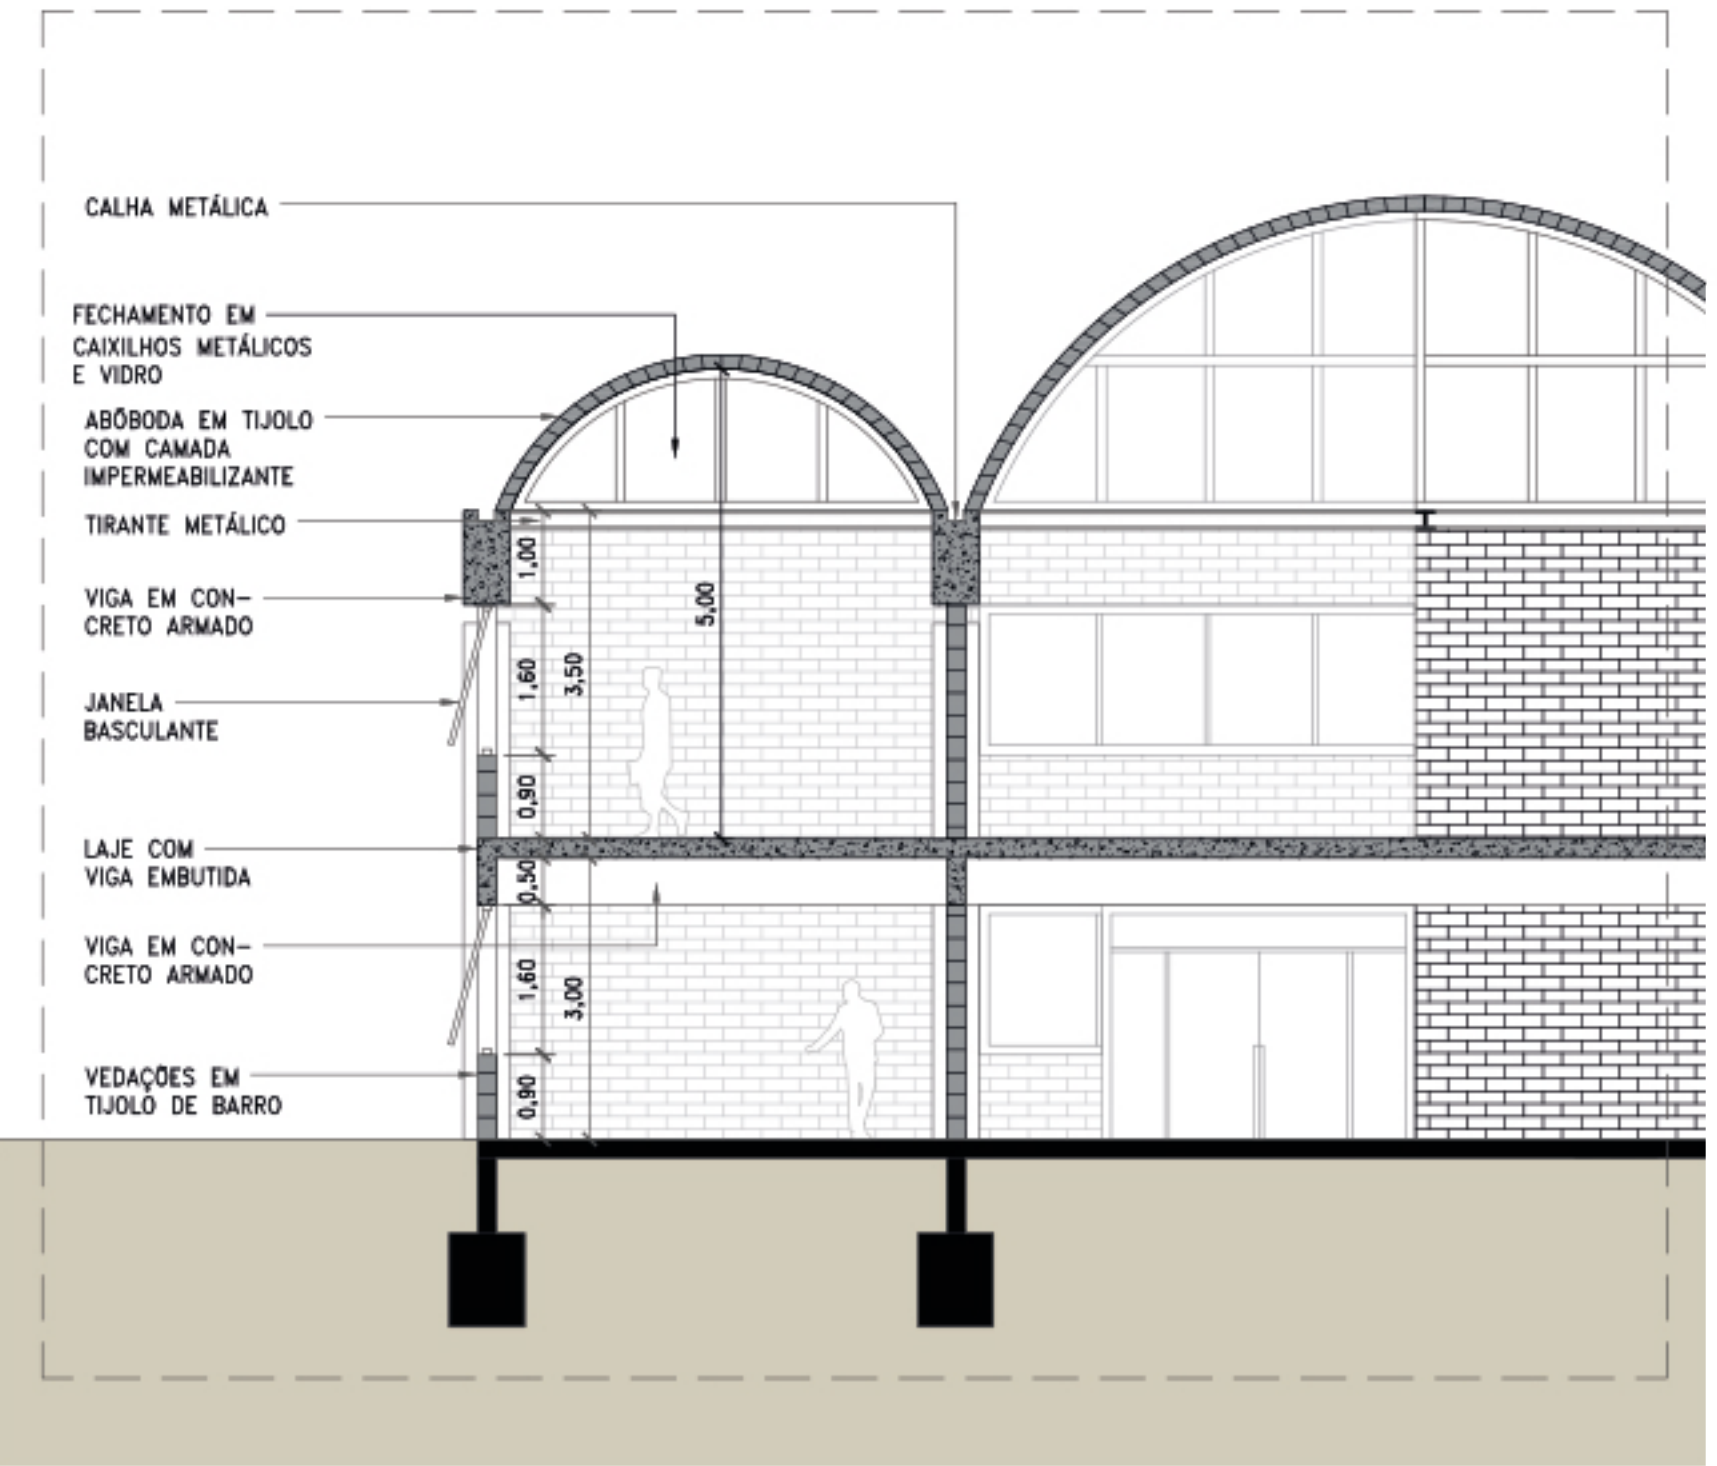

DETALHE 01
ESCALA 1:75