

CENTRO EDUCACIONAL

CENTRALIDADE UNA


Trabalho Final de Graduação
 PUC-Campinas - 2021
 Orientador: Claudio Manetti
 Orientanda: Raquel Steluti Alfonsetti

A fragmentação urbana, social e ambiental e a descontinuidade territorial marcam a cidade de Itaquaquecetuba e, frente a estas características e problemáticas estudadas e analisadas, coloca-se como objetivo, através do projeto de arquitetura proposto do Centro Educacional, para um recorte de aproximação definido como Centralidade Una, juntamente com os demais projetos propostos, refletir e dialogar sobre possíveis respostas aos questionamentos colocados, buscando a coesão dos fragmentos sociais e territoriais, revelando e potencializando o papel do arquiteto e urbanista na transformação e qualificação do meio urbano, na sua característica física e também da sociedade como um todo.


e de Habitação, do desenvolvimento de um novo bairro, o Bairro Una, estando numa área que se caracteriza como um topo, vazio, desocupado e que hoje se apresenta como um, dentre tantos hiatos na continuidade e na unidade da malha urbana da cidade. Tendo isso em vista, o Projeto busca potencializar e qualificar o espaço público da construção coletiva do conhecimento, desenvolvendo uma escola aberta à comunidade, incitando as relações humanas, as trocas de saberes e, logo, o aprendizado coletivo.

Desse modo, o Projeto apresentado se revela como um ensaio e esboço às respostas buscadas nos desejos e intenções democráticas, libertárias e comunitárias de seu uso, a fim de ser um instrumento transformador, através da arquitetura, do espaço, das relações humanas e, principalmente, da educação.


Na Centralidade Una, o Projeto faz parte, juntamente com os projetos do CREAS

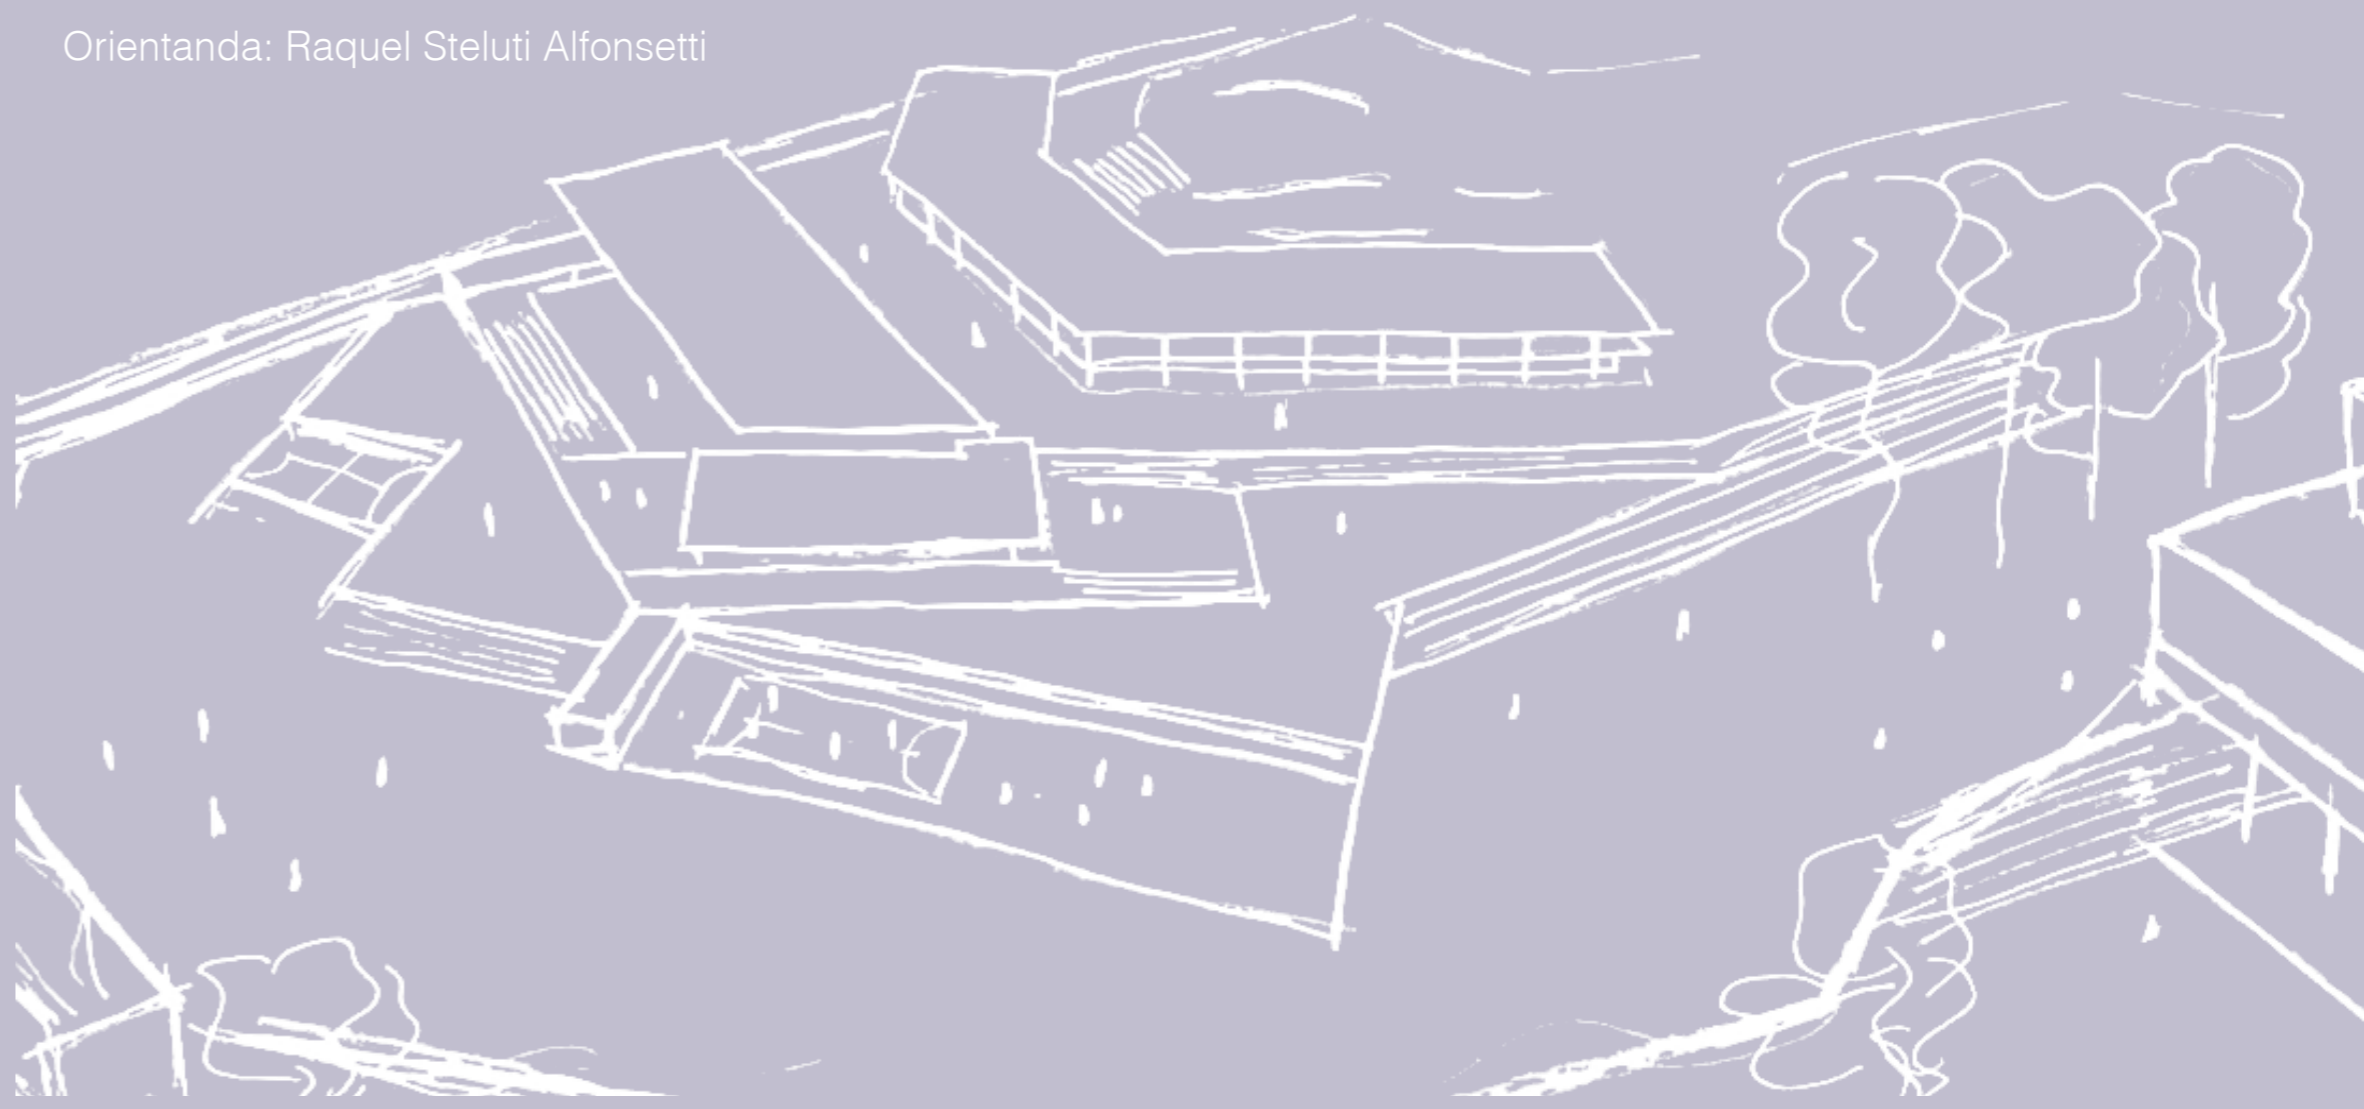

A Centralidade Una

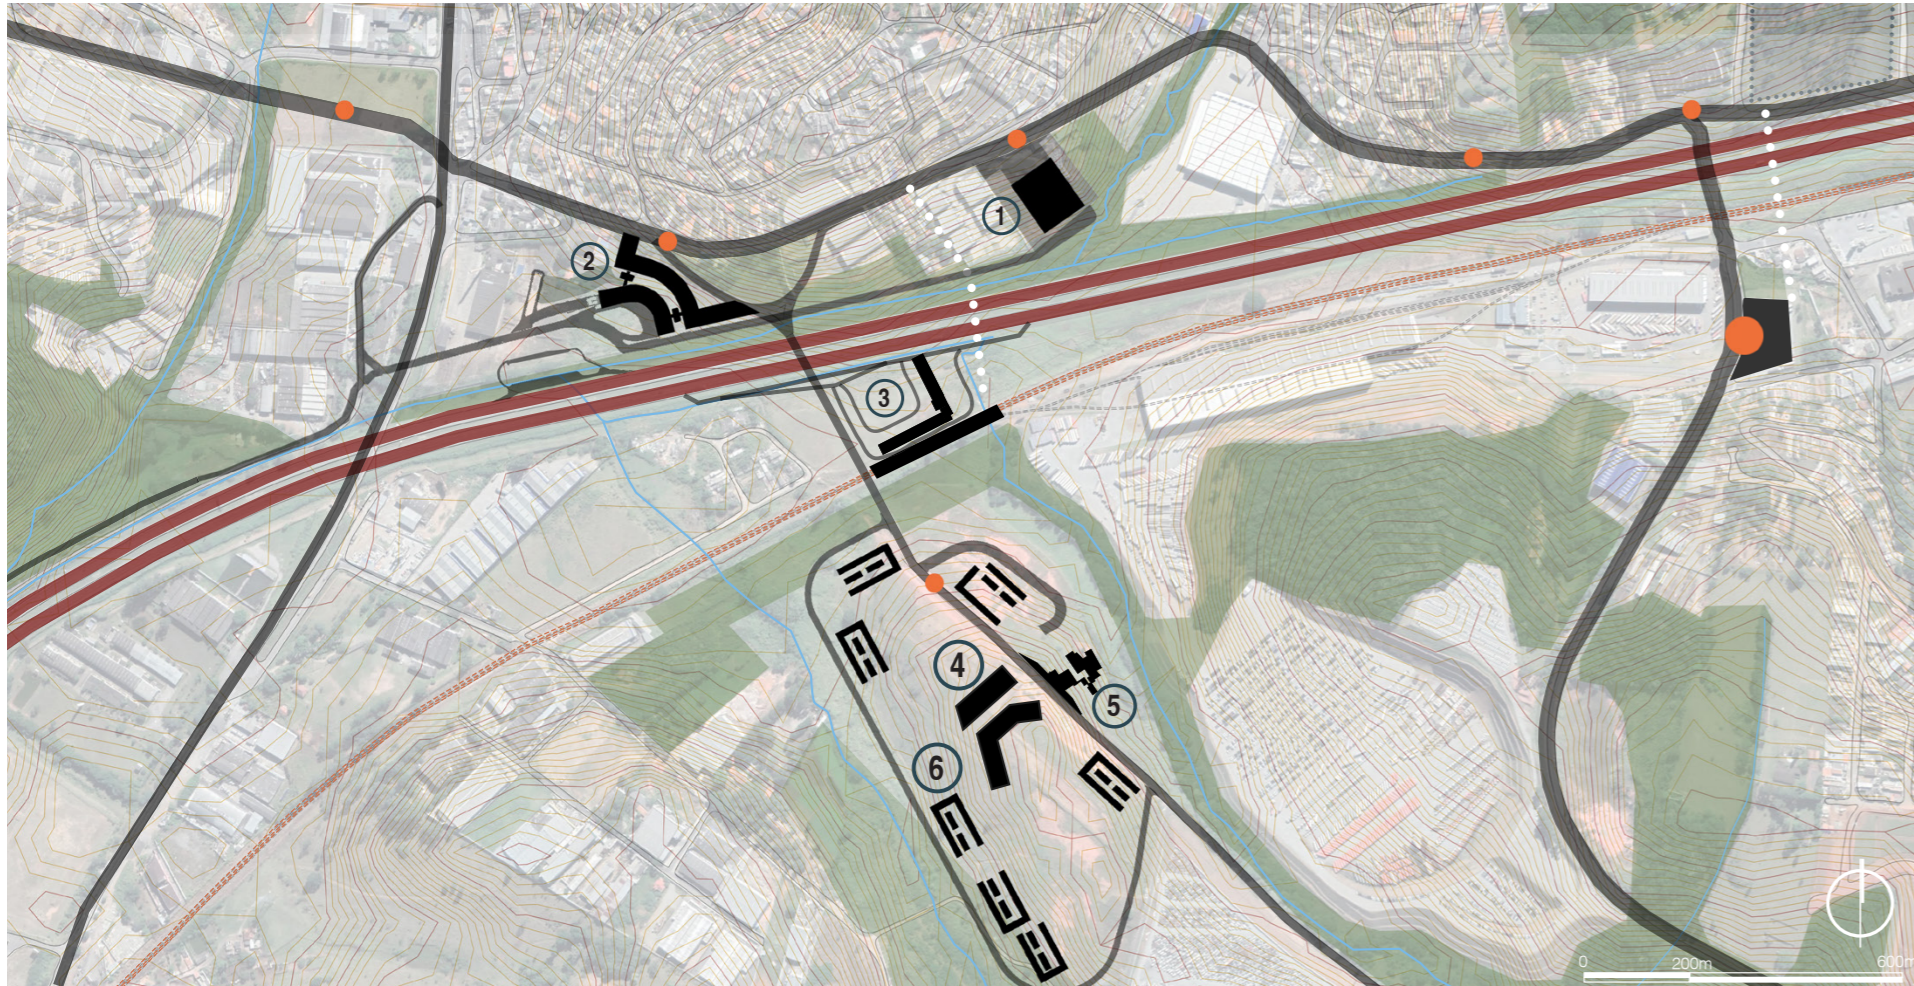

O Bairro Una

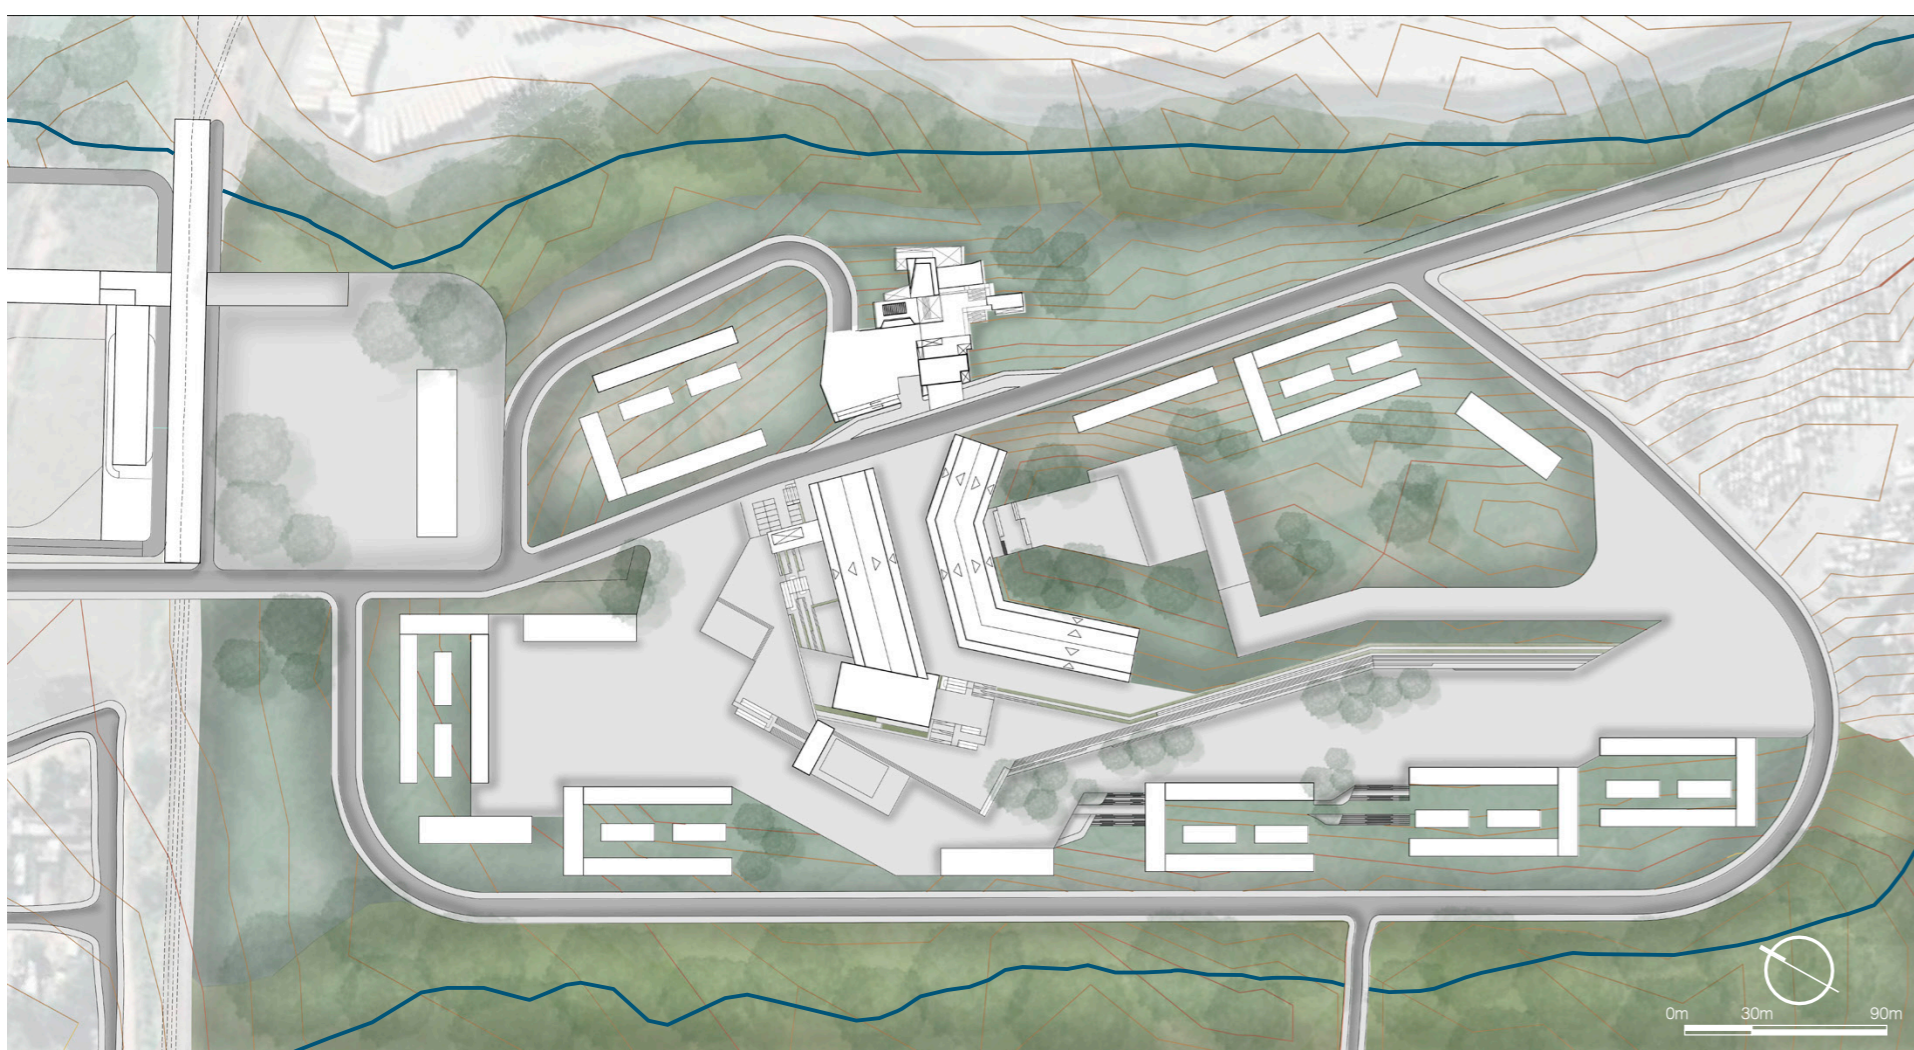

Pavimento Térreo e Superior

