ESCOLA DE GASTRONOMIA DO PARIPE

INSERÇÃO URBANA

LOCALIZAÇÃO E CONTEXTO

Localizado na Praia de Tubarão no Paripe, em Salvador, o projeto se insere em um bairro de relevância histórica, com influências culturais indígenas e africanas, e o patrimônio cultural da Bahia. O projeto une tradição e contemporaneidade, aproveitando a proximidade com o mar e a cultura costeira do subúrbio ferroviário.


CONCEITO E ARQUITETURA


O conceito central do projeto é a valorização da cultura local e dos elementos naturais, representando o dinamismo da culinária baiana e brasileira. A arquitetura utiliza madeira, cobogós e treliças, com tons naturais que remetem à tradição brasileira e ao clima tropical, proporcionando conforto e sustentabilidade. Espelhos d'água reforçam a conexão com o mar, trazendo frescor e continuidade visual com a orla.


A escola possui dois pavimentos organizados para otimizar fluxos: no térreo, as áreas práticas; no superior, as salas teóricas e administrativas. O restaurante-escola integrado oferece um espaço onde alunos e visitantes vivenciam uma culinária criativa, que reinterpreta sabores baianos.

INTEGRAÇÃO CULTURAL E IMPACTO

O projeto valoriza as raízes culturais de Paripe, profissionalizando e incentivando o turismo cultural, promovendo encontros entre moradores e visitantes e estimulando a economia local, reforçando a identidade baiana e soteropolitana em um espaço de inovação e experiência.

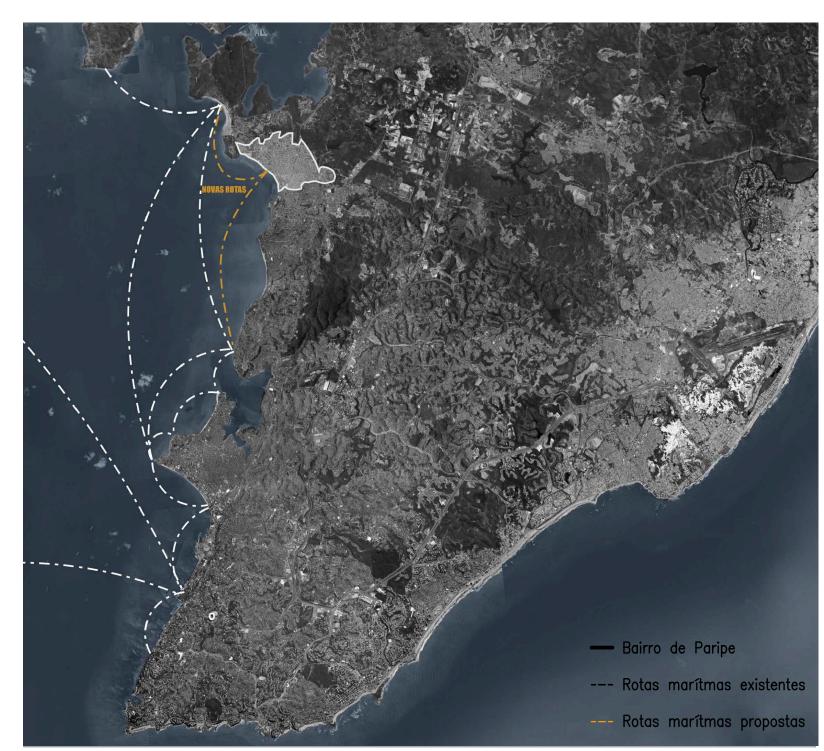


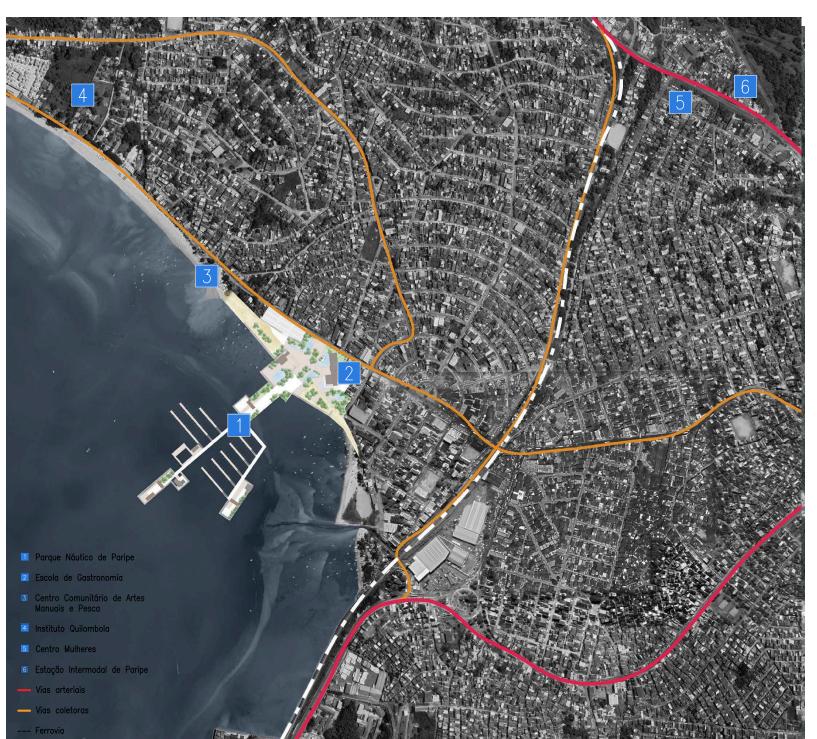


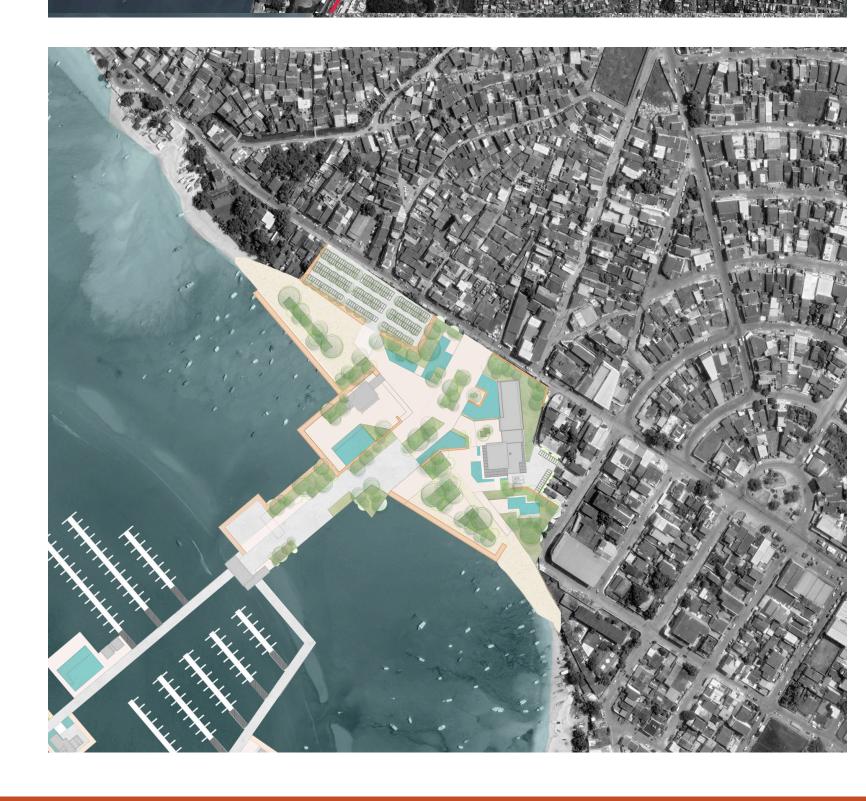








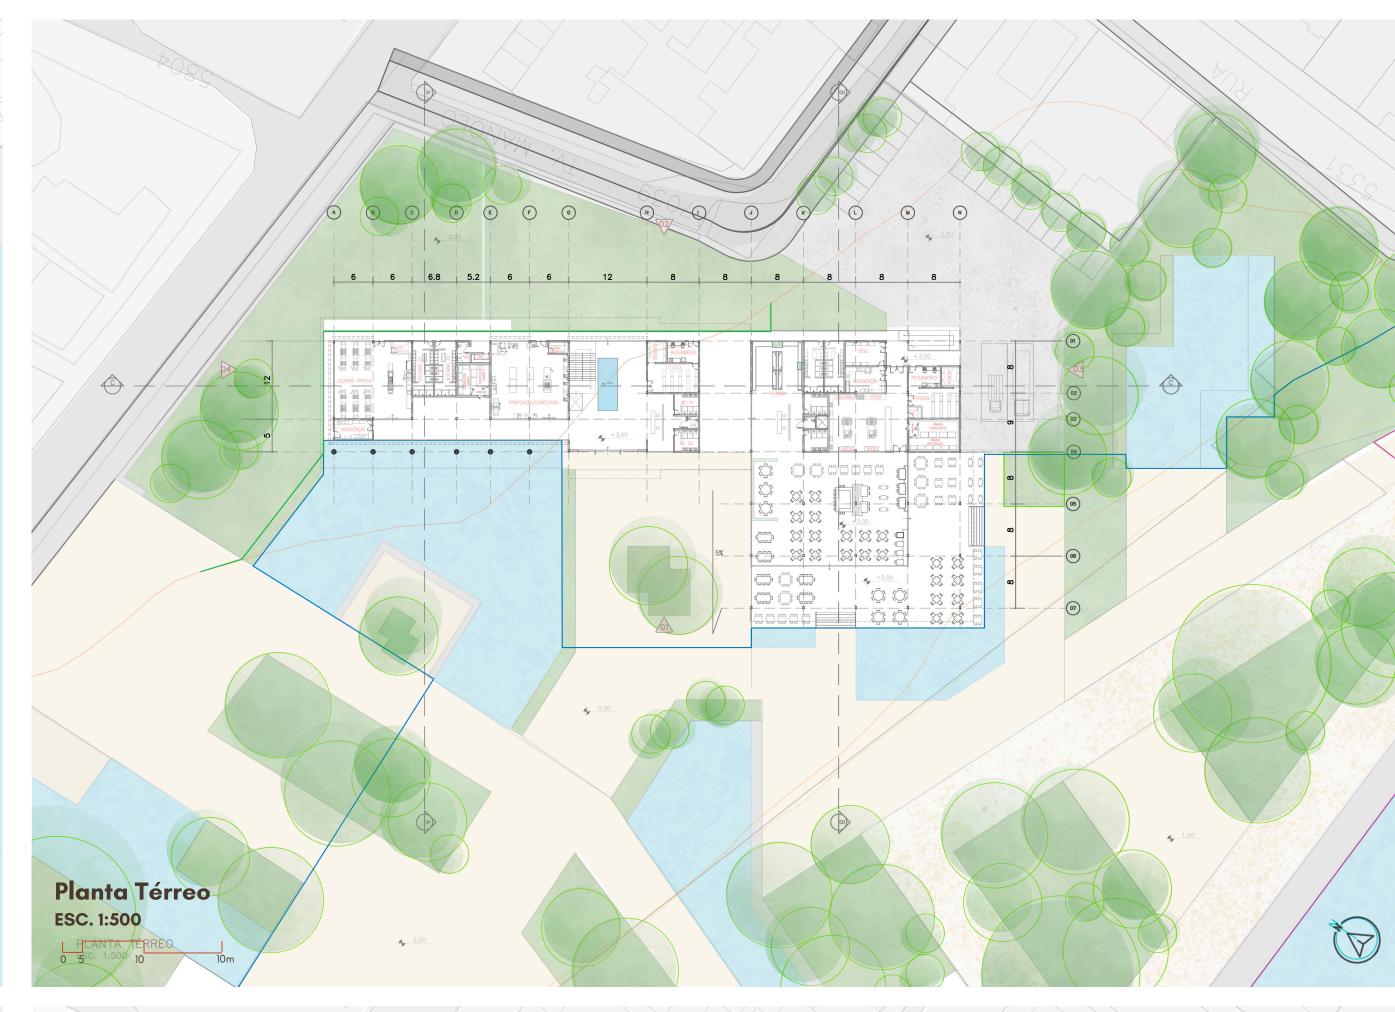

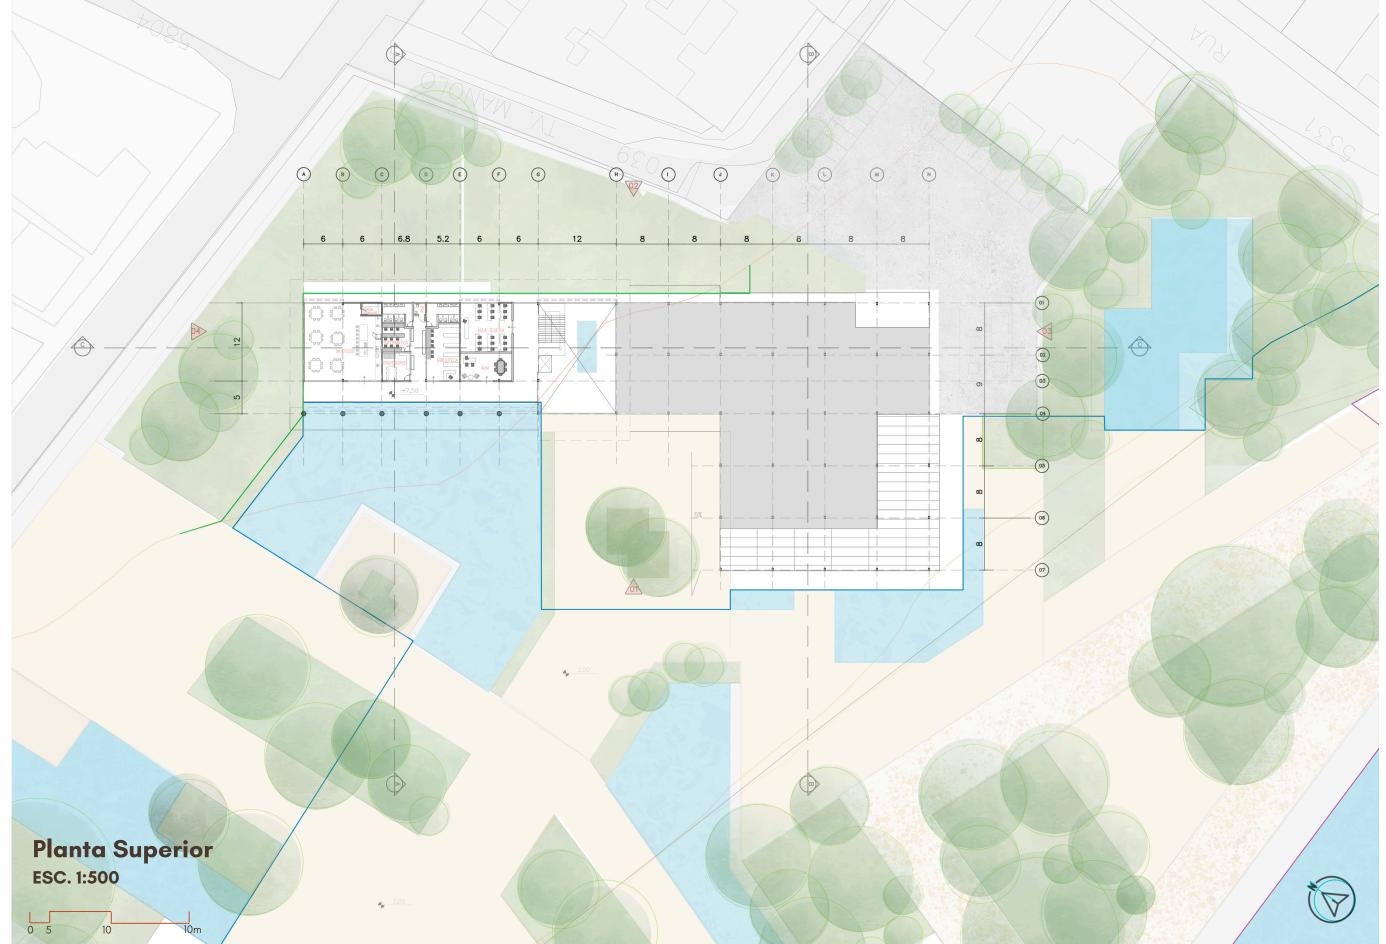

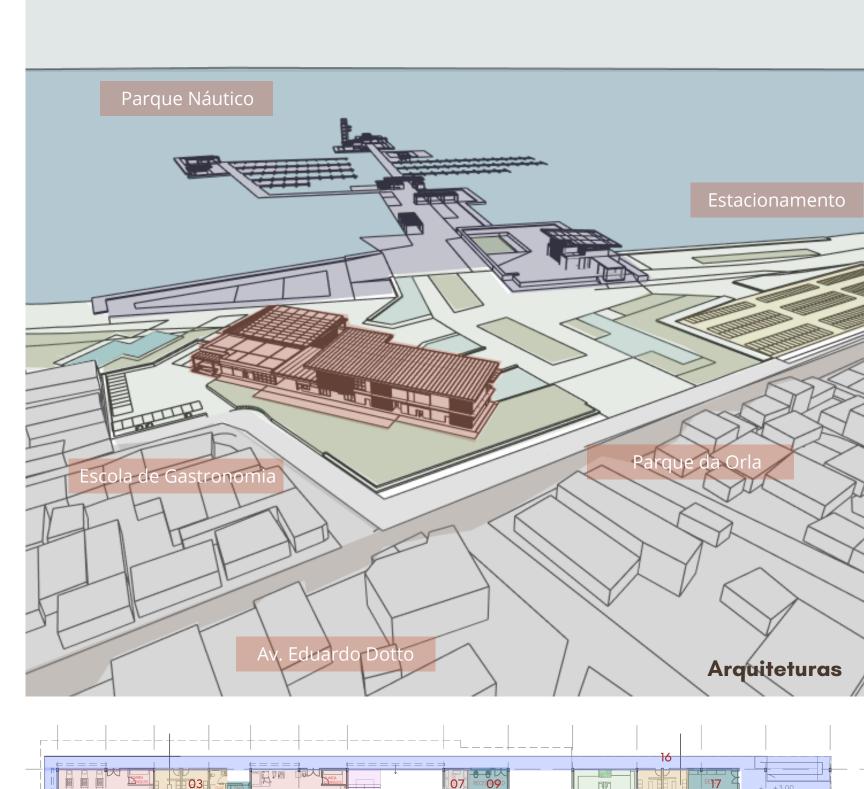


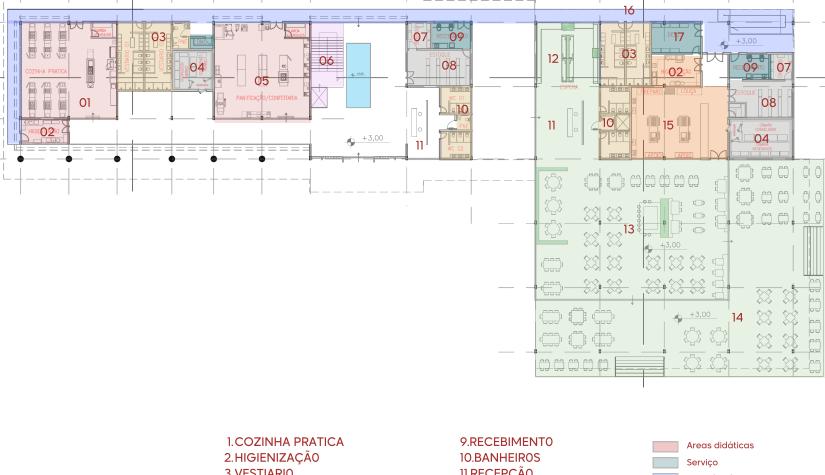


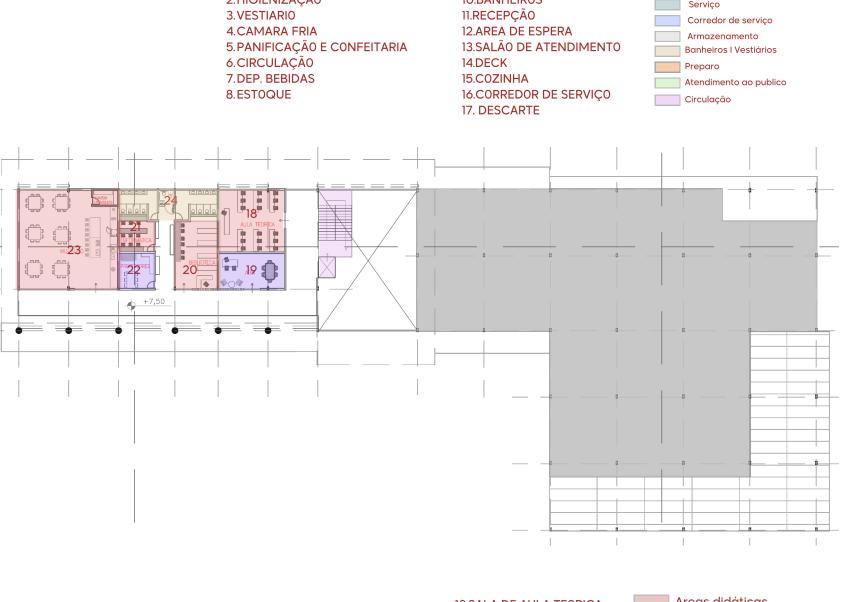






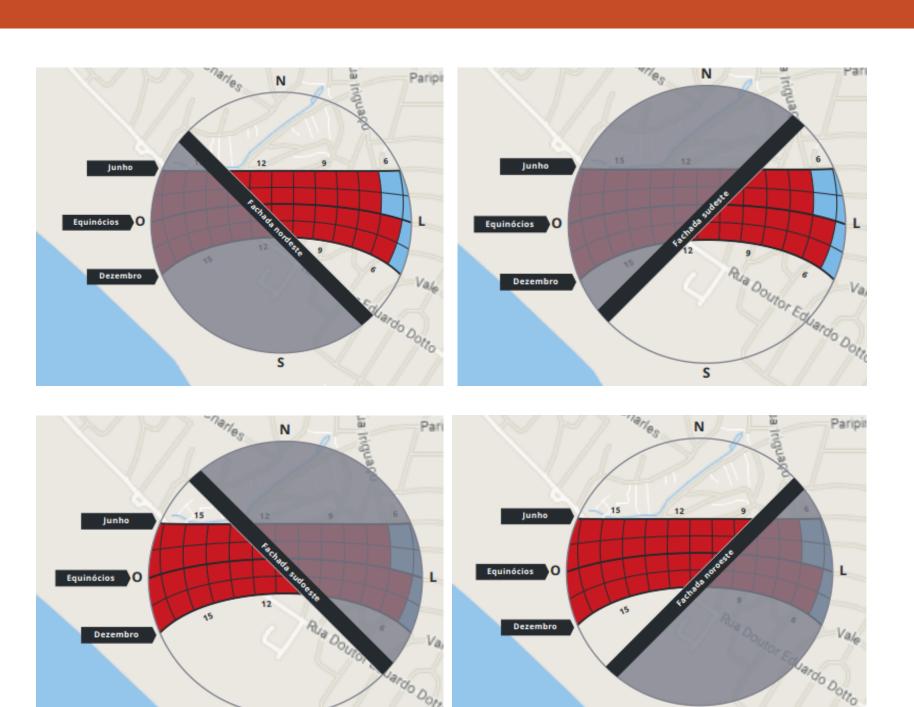

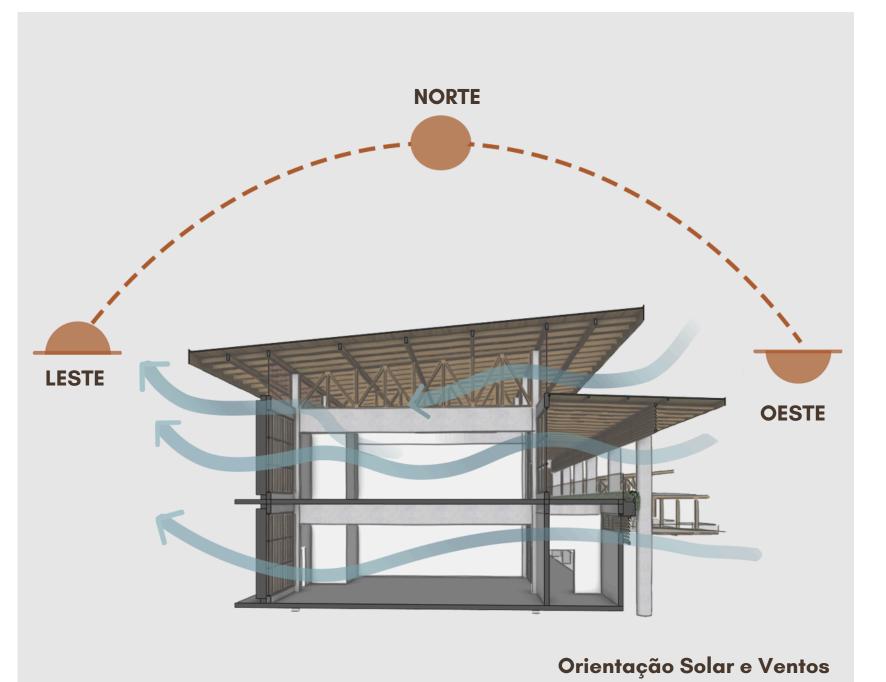


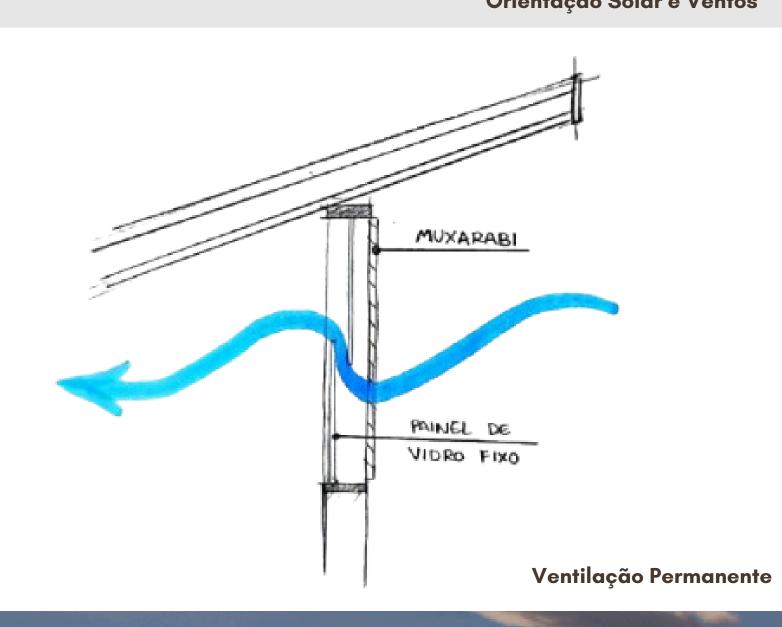

CORTES



Corte AA' ESC. 1:250

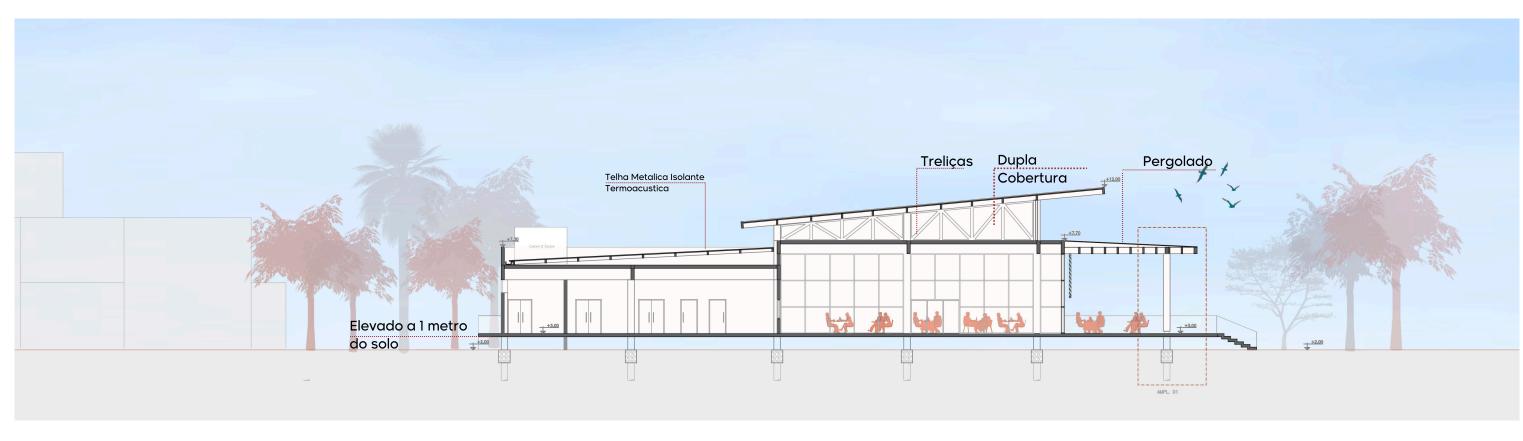

Corte BB'
ESC. 1:250 5 10m

DETALHES

